




План типового этажа № 1

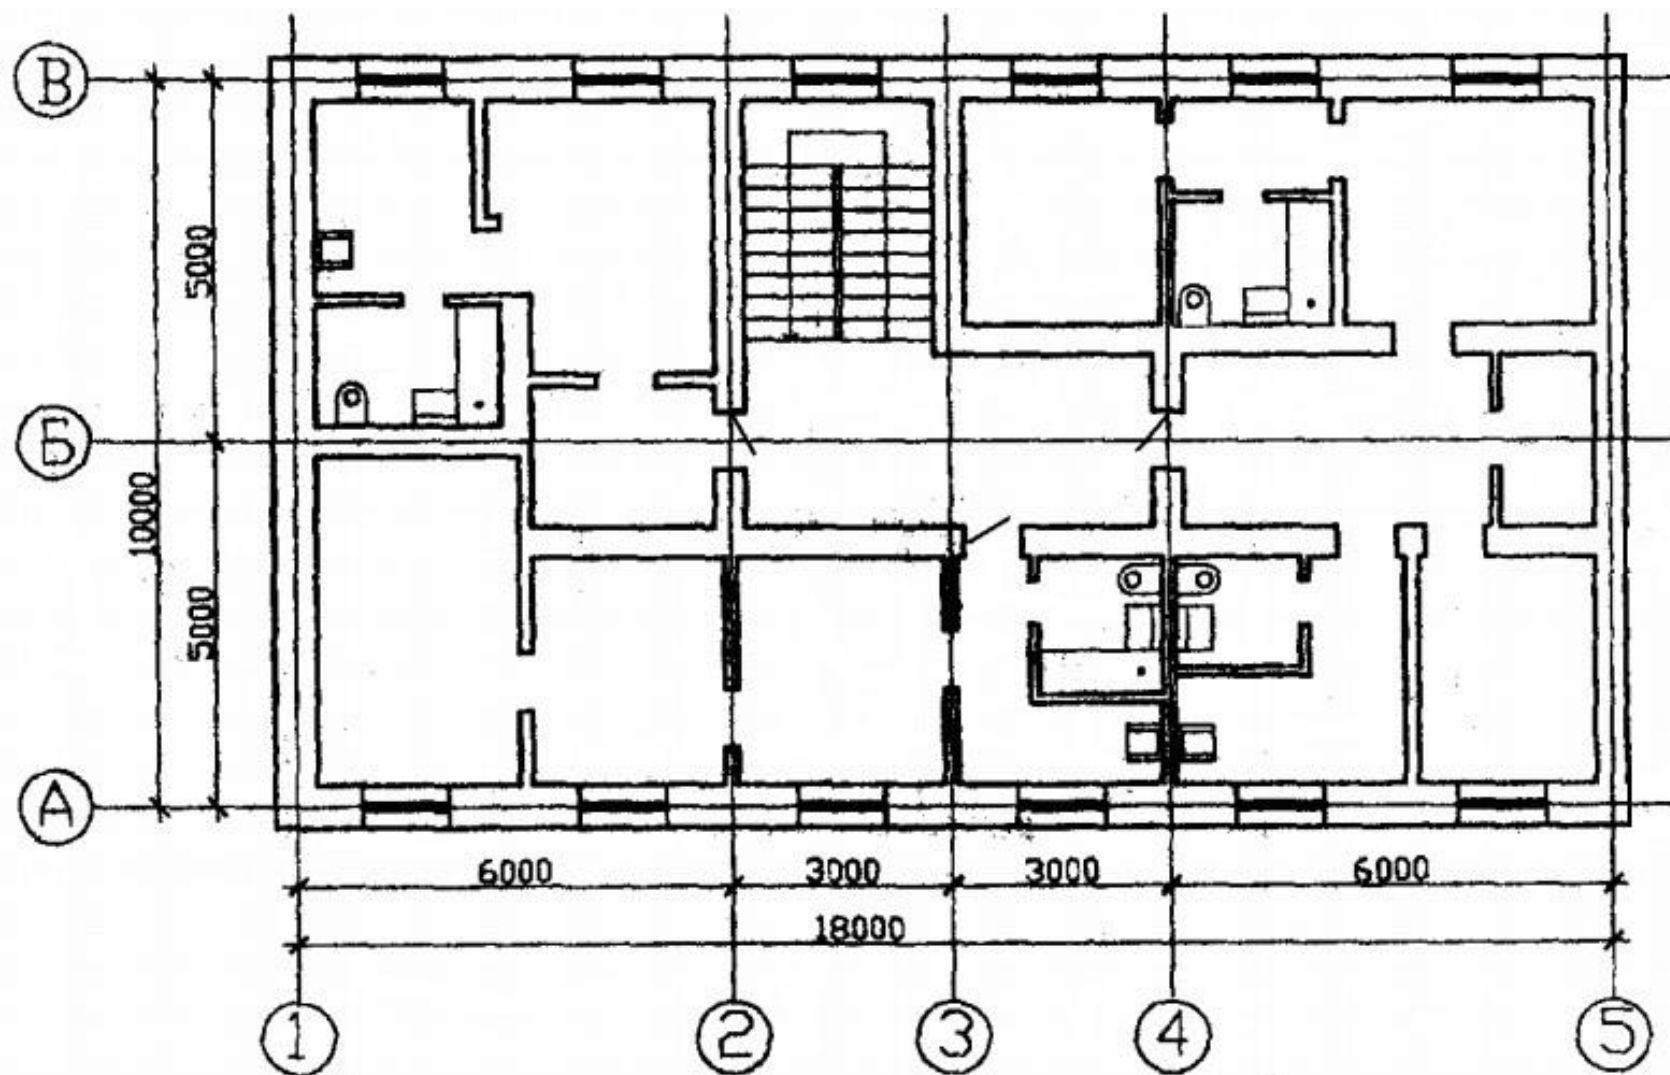


План типового этажа № 2

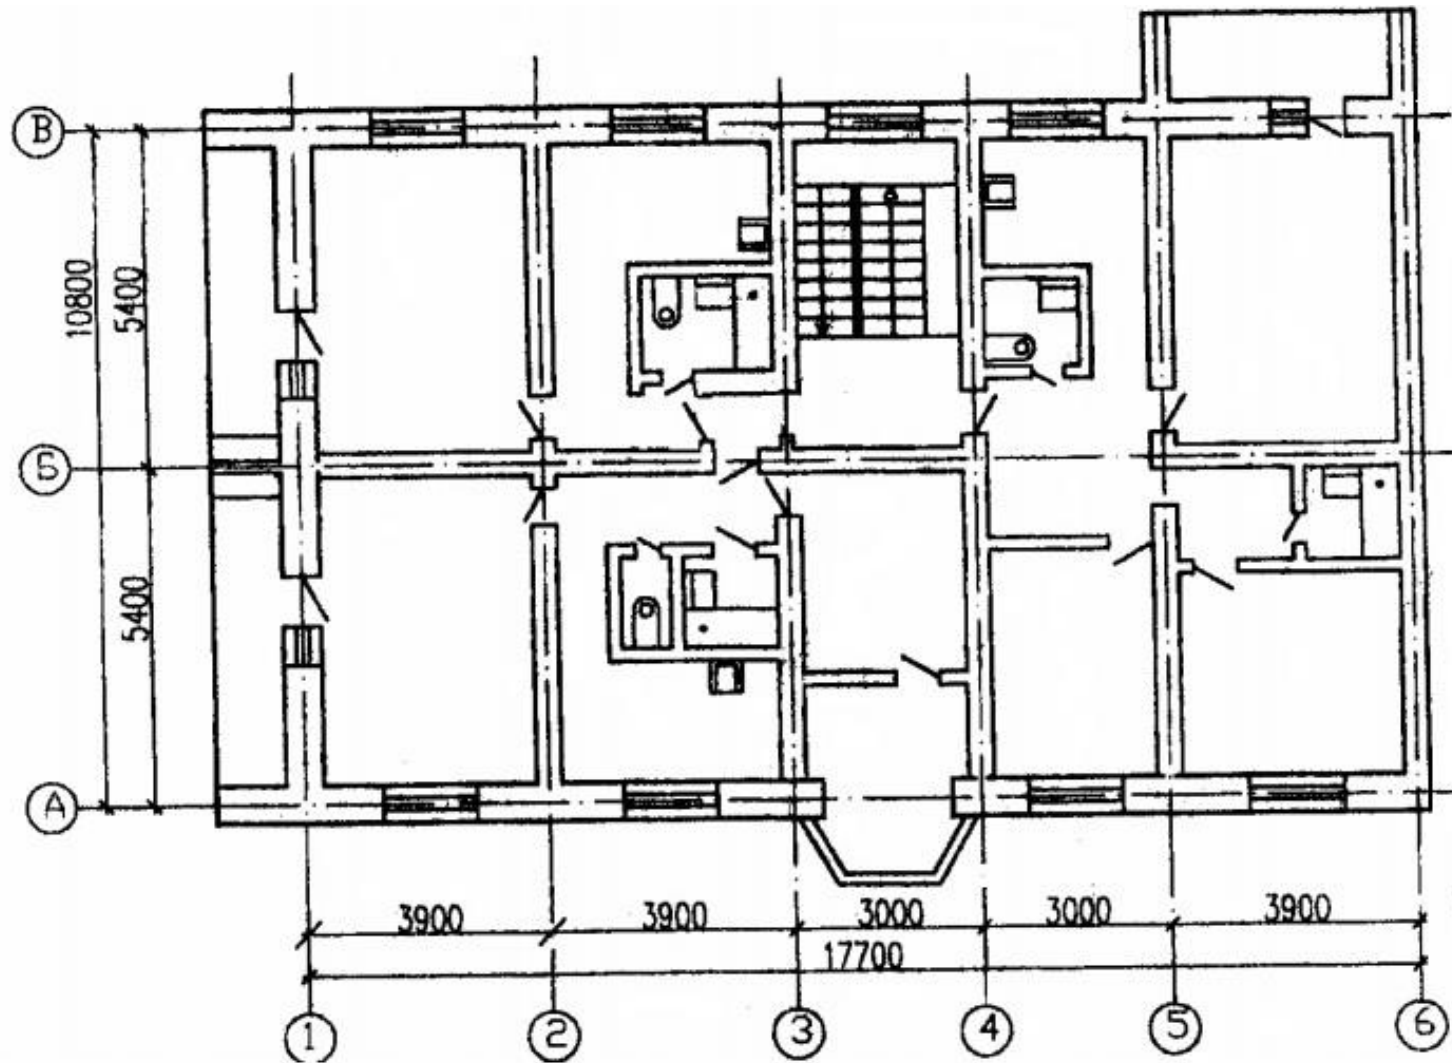


План типового этажа № 3

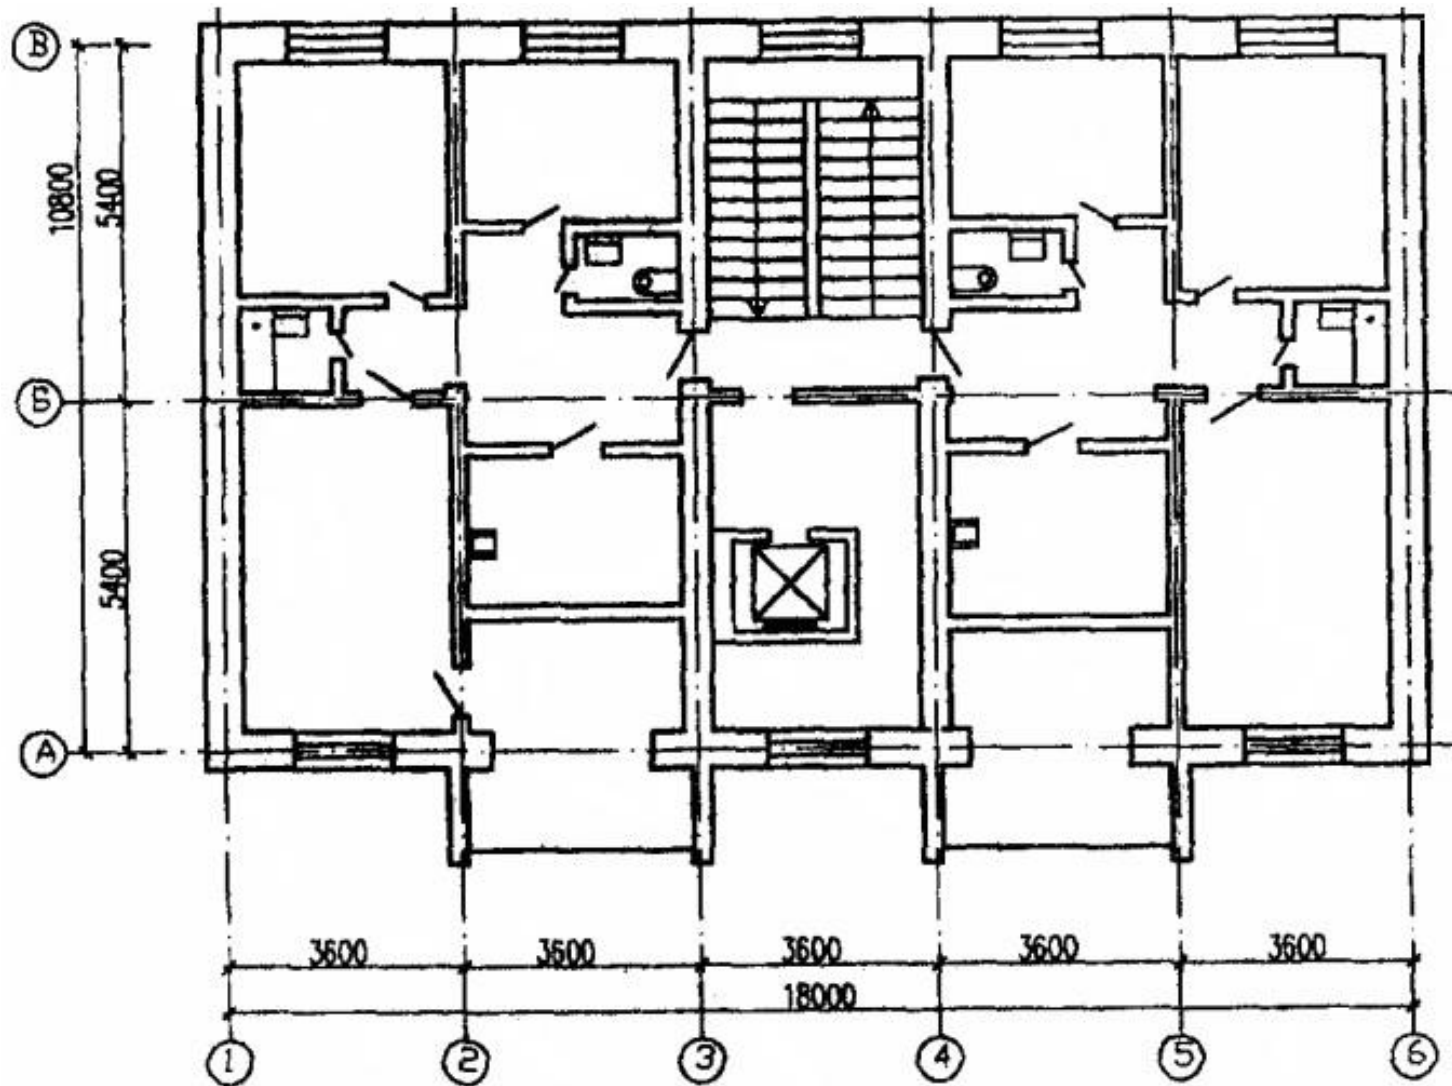


План типового этажа № 4

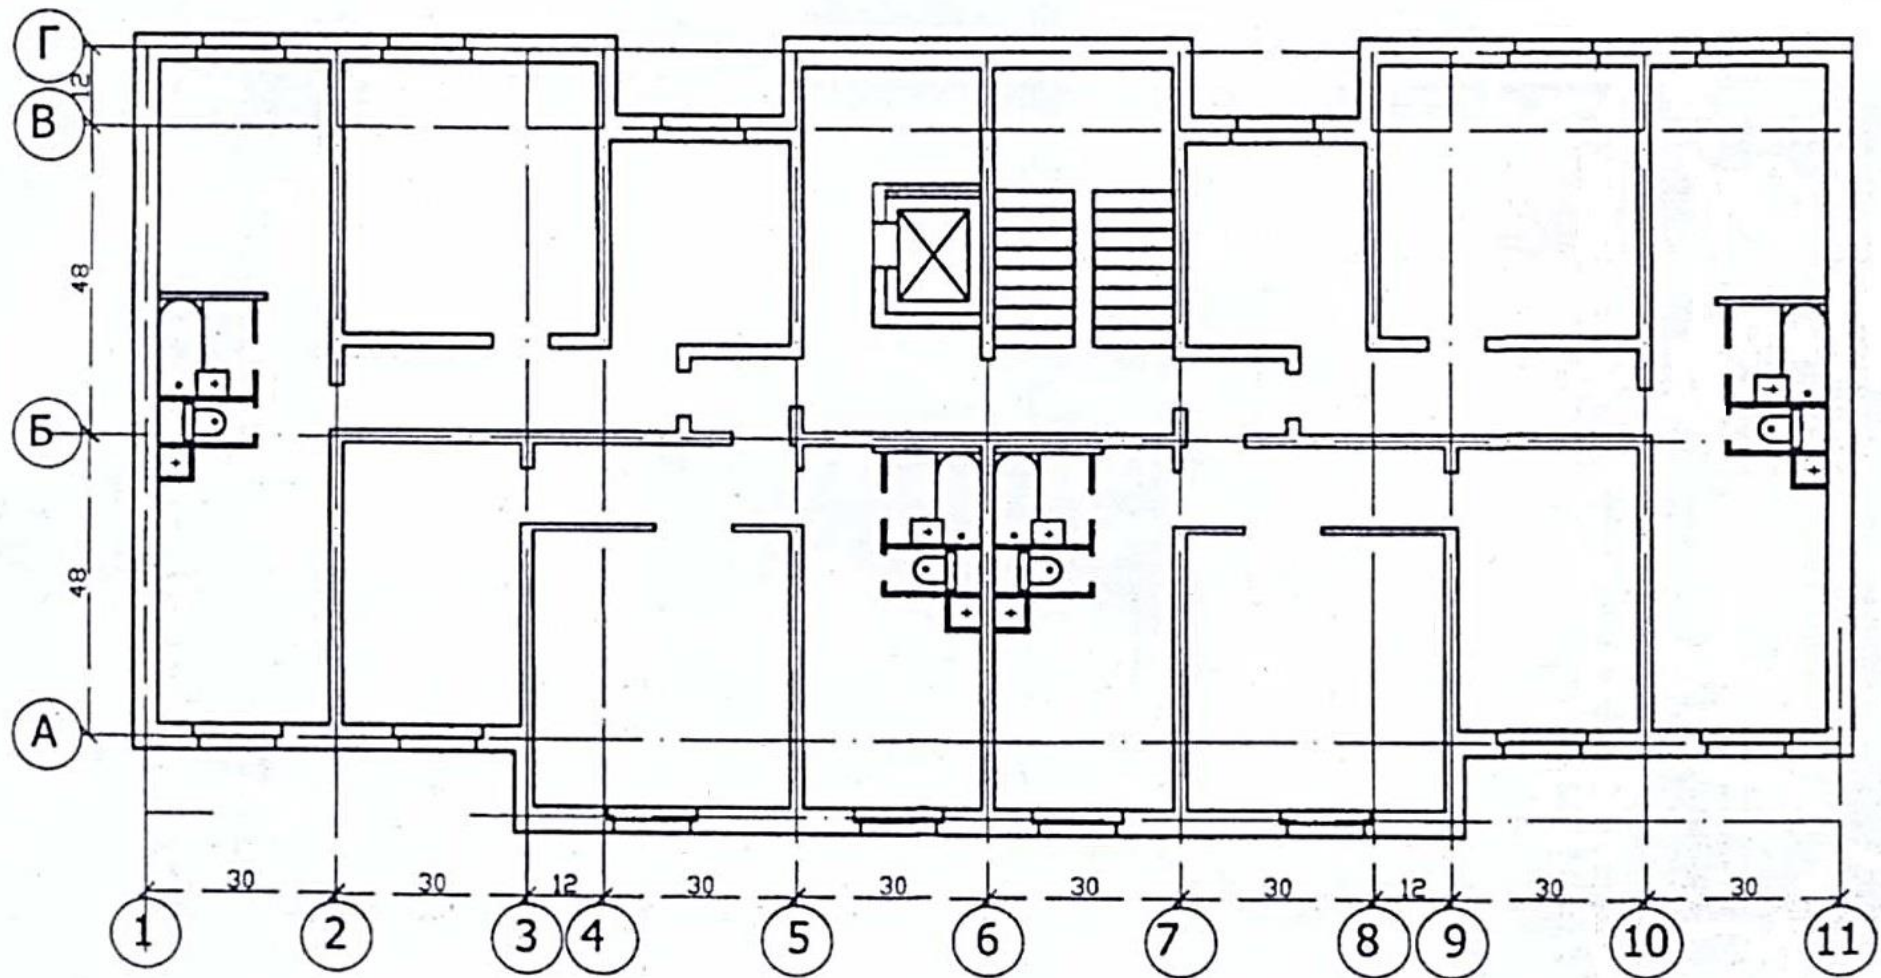

План типового этажа № 5

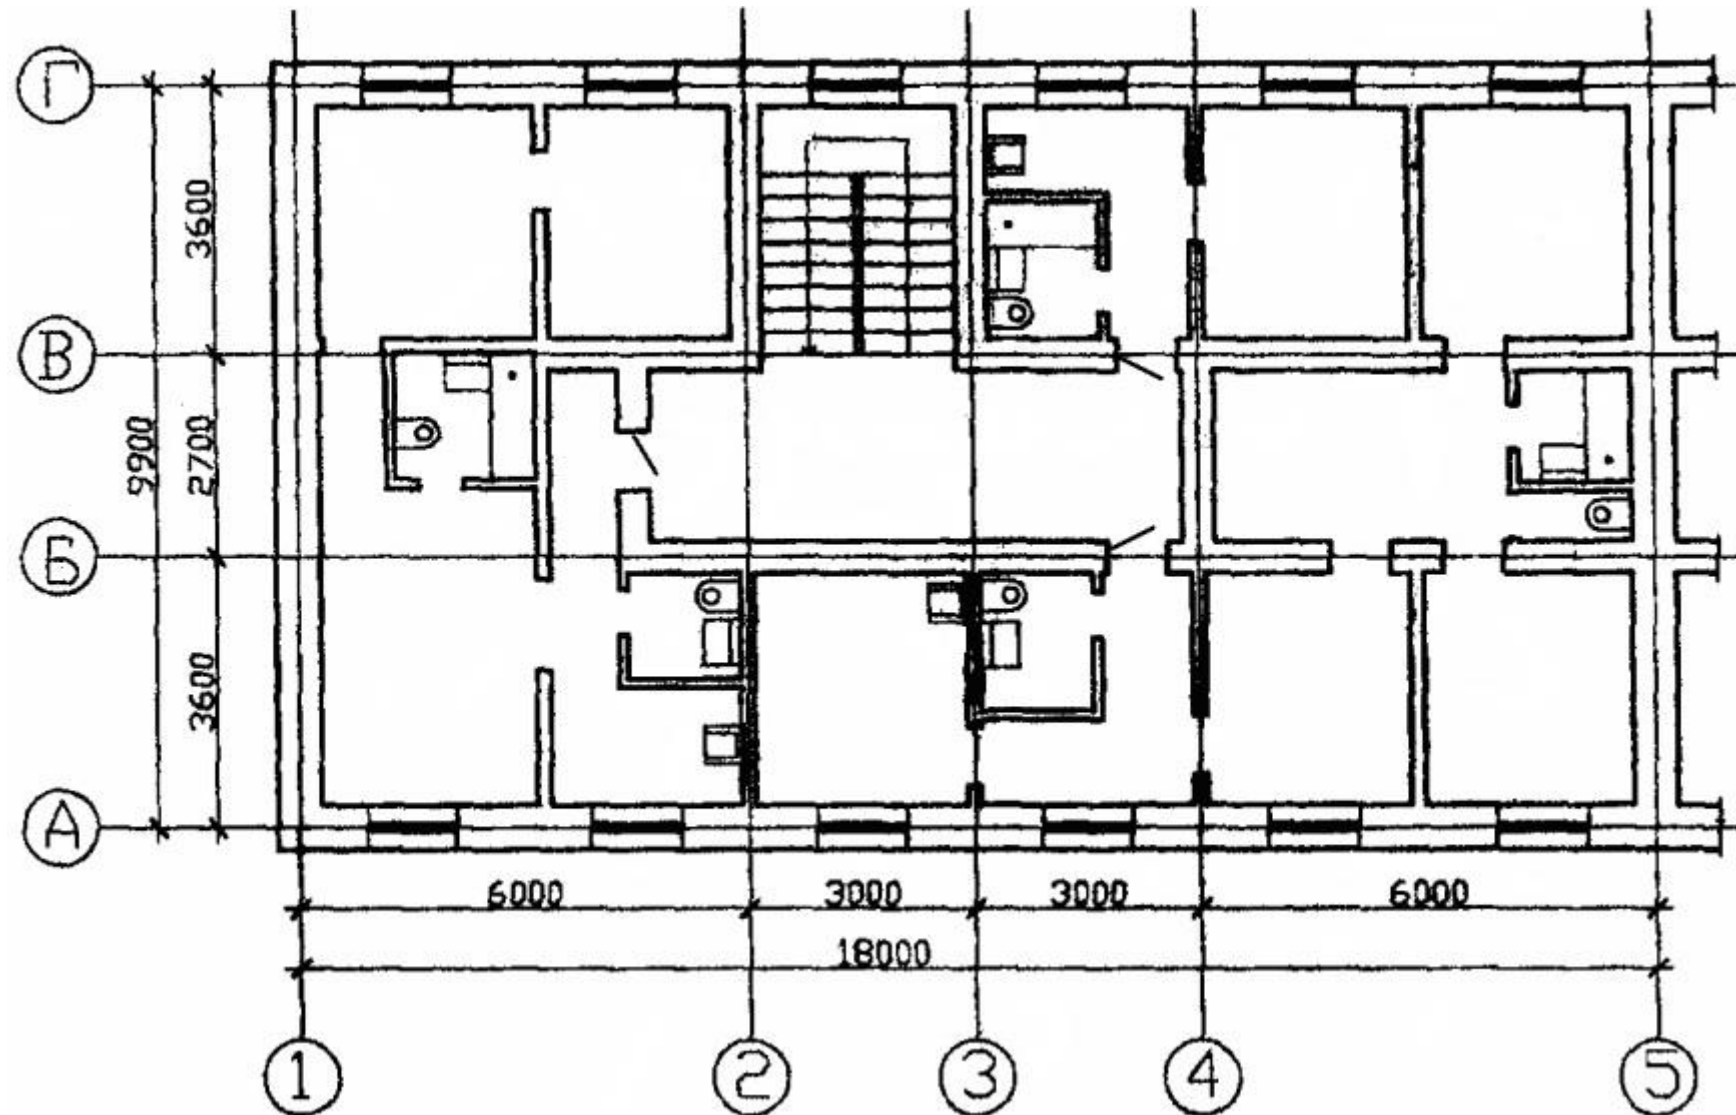


План типового этажа № 6

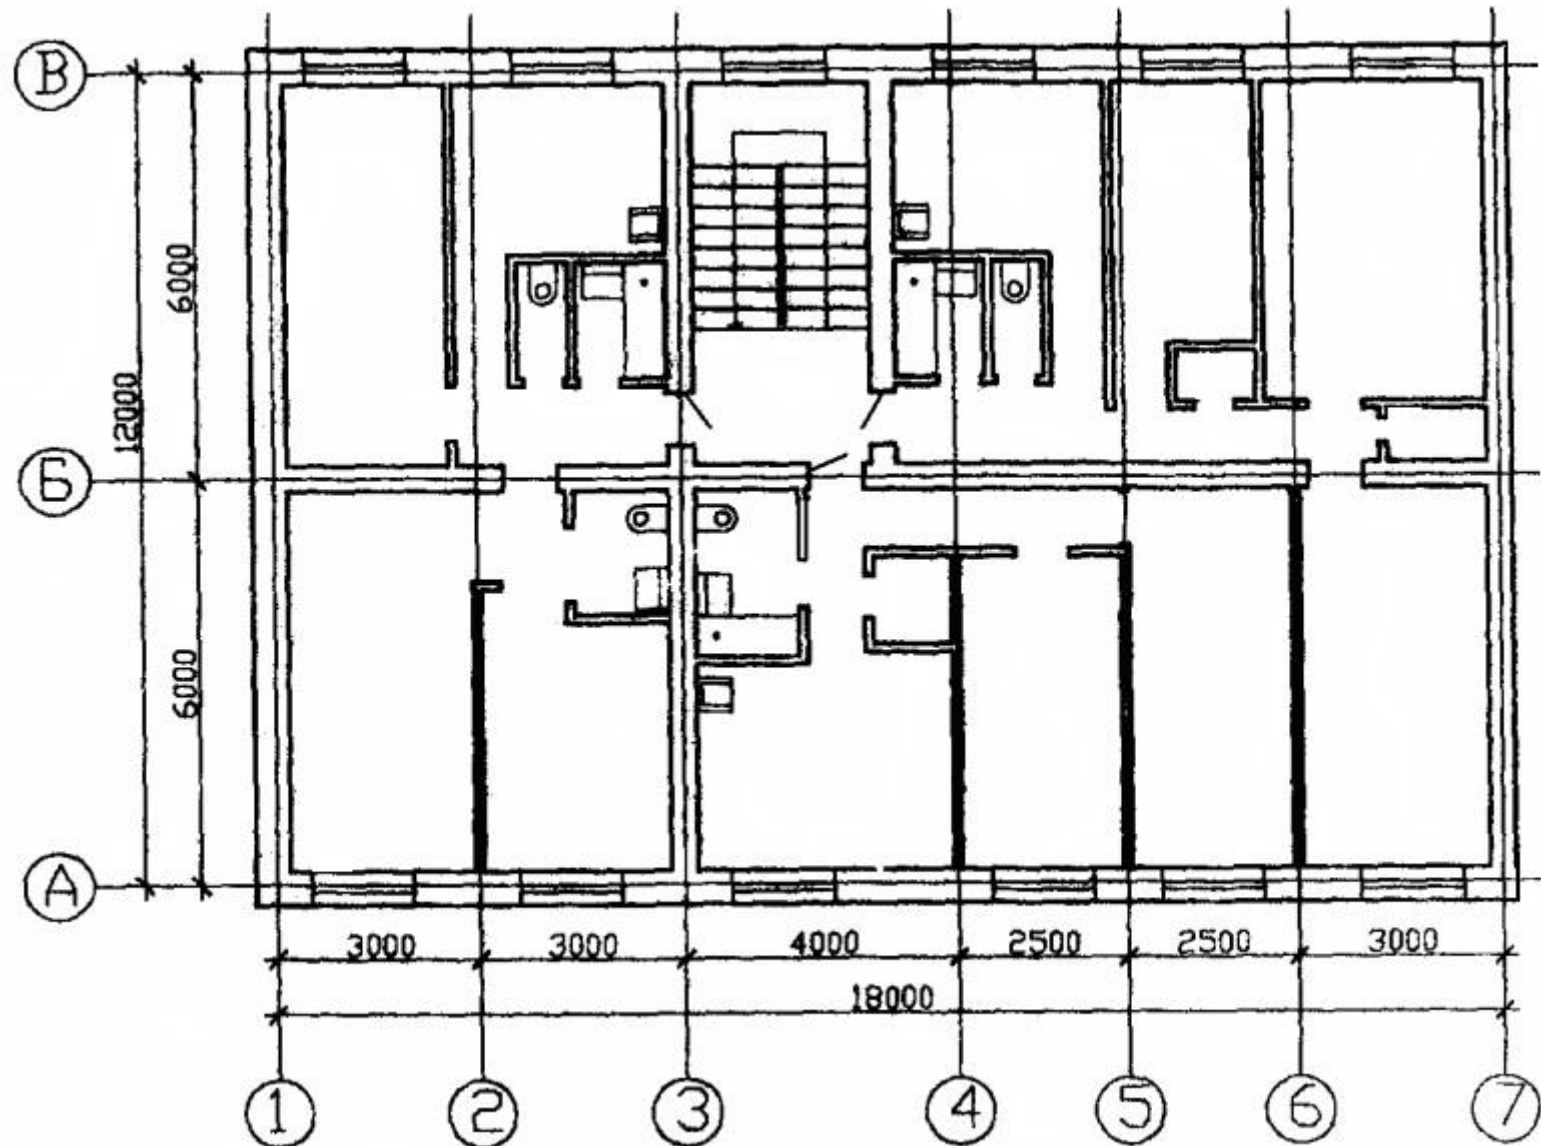




План типового этажа № 7

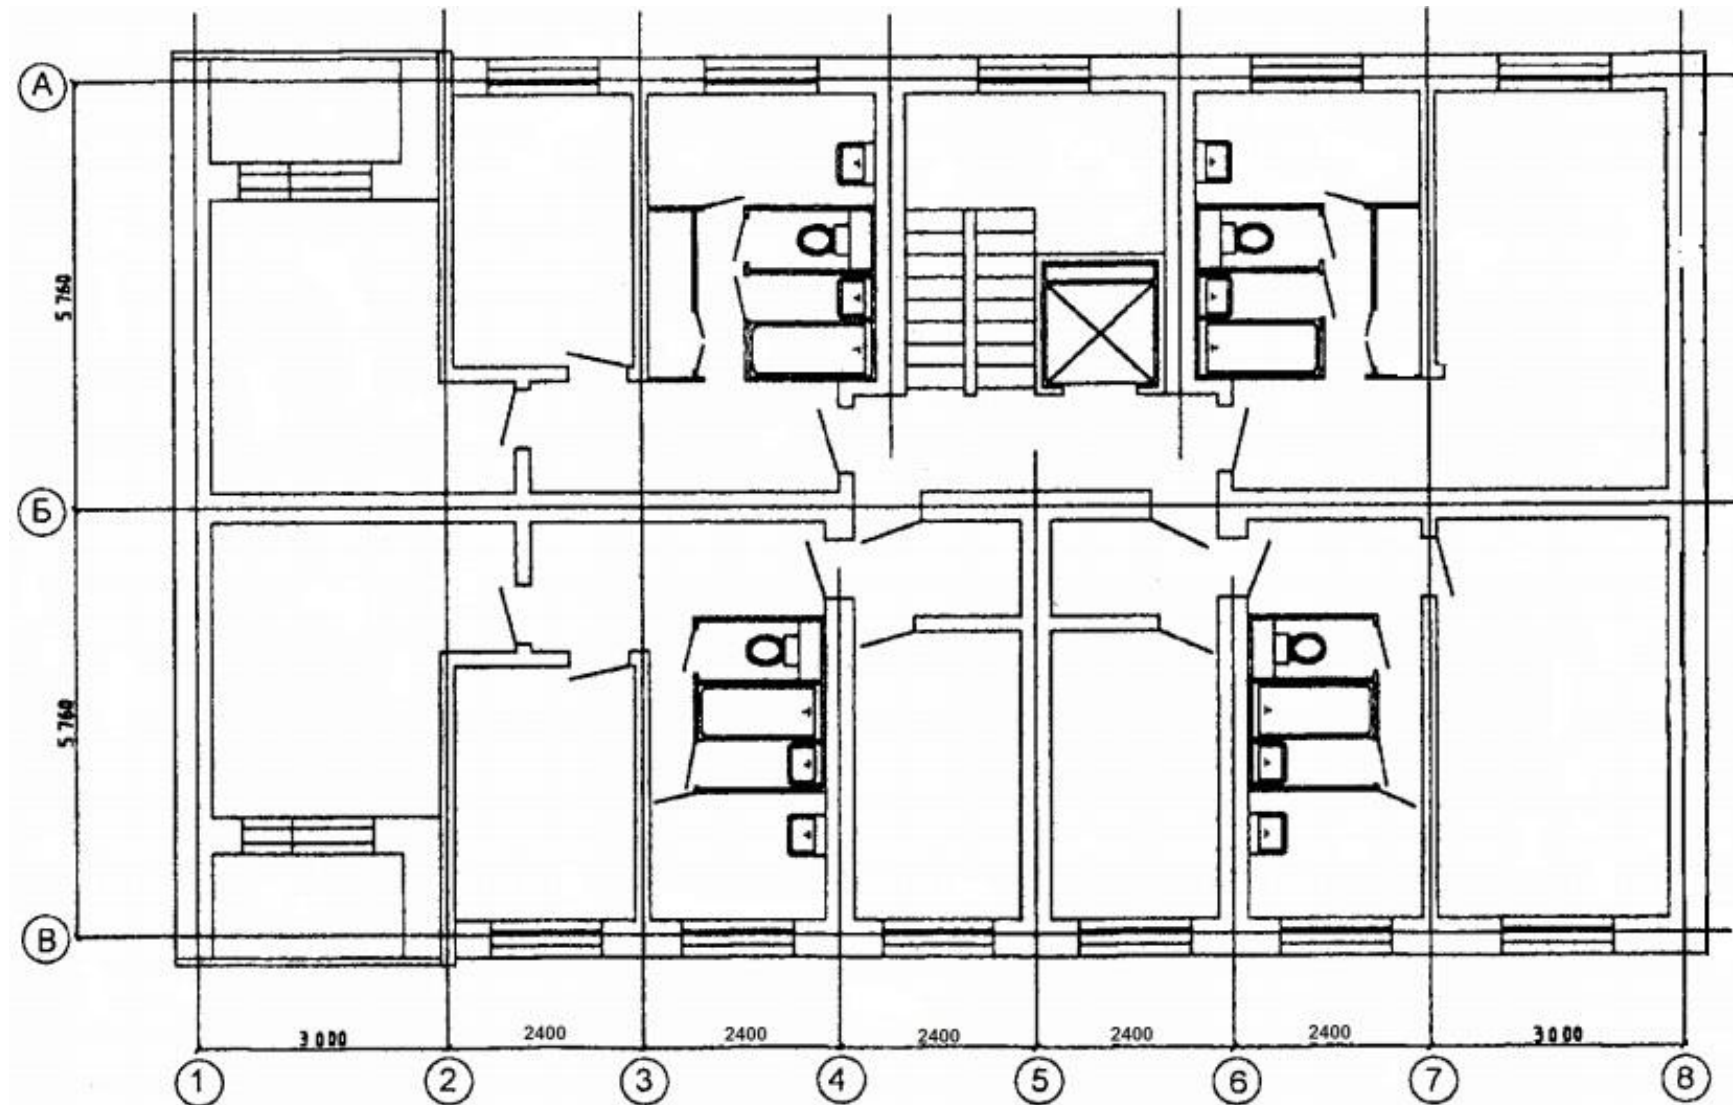


План типового этажа № 8

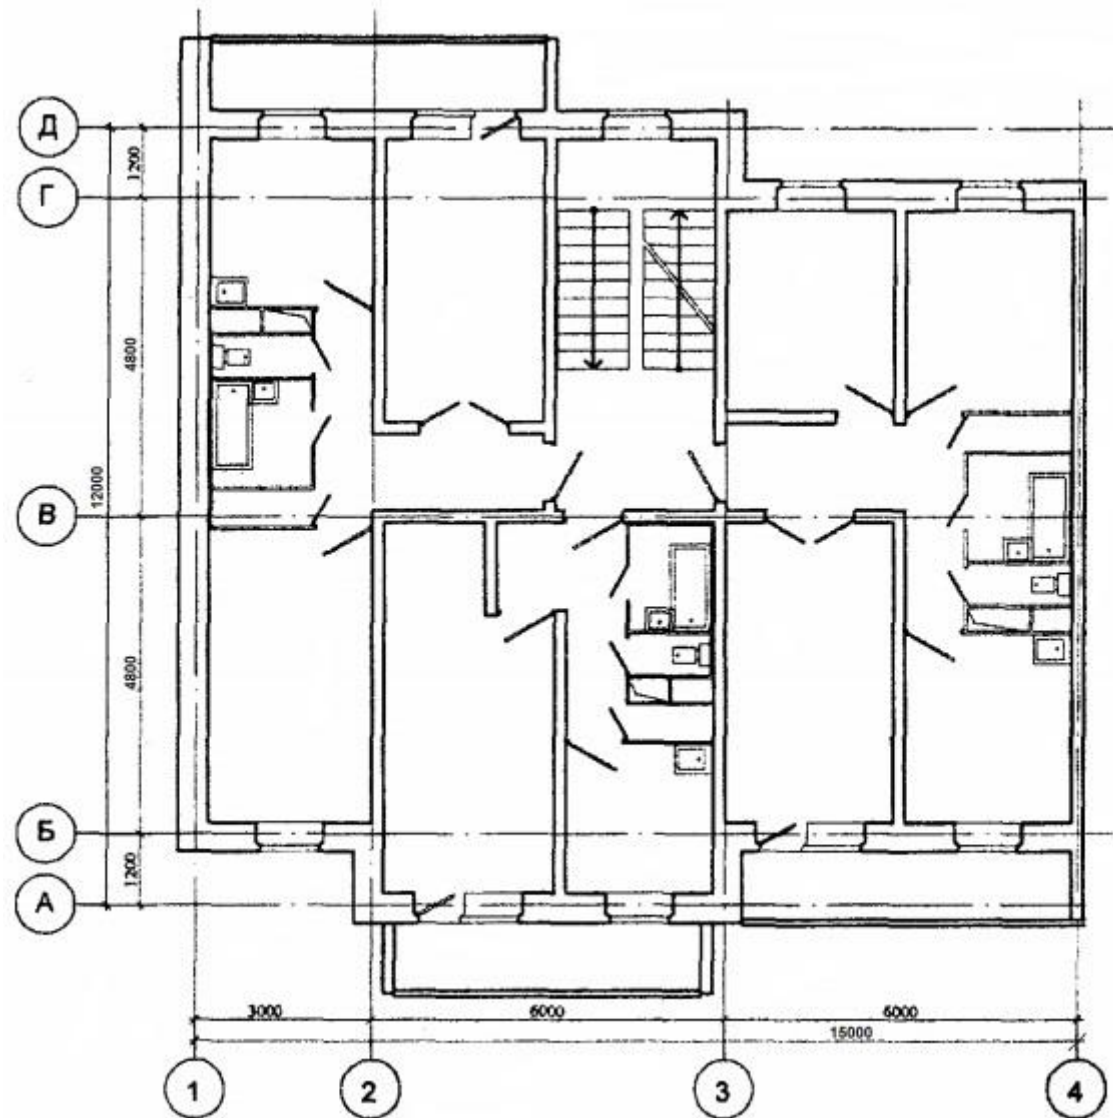





План типового этажа № 9

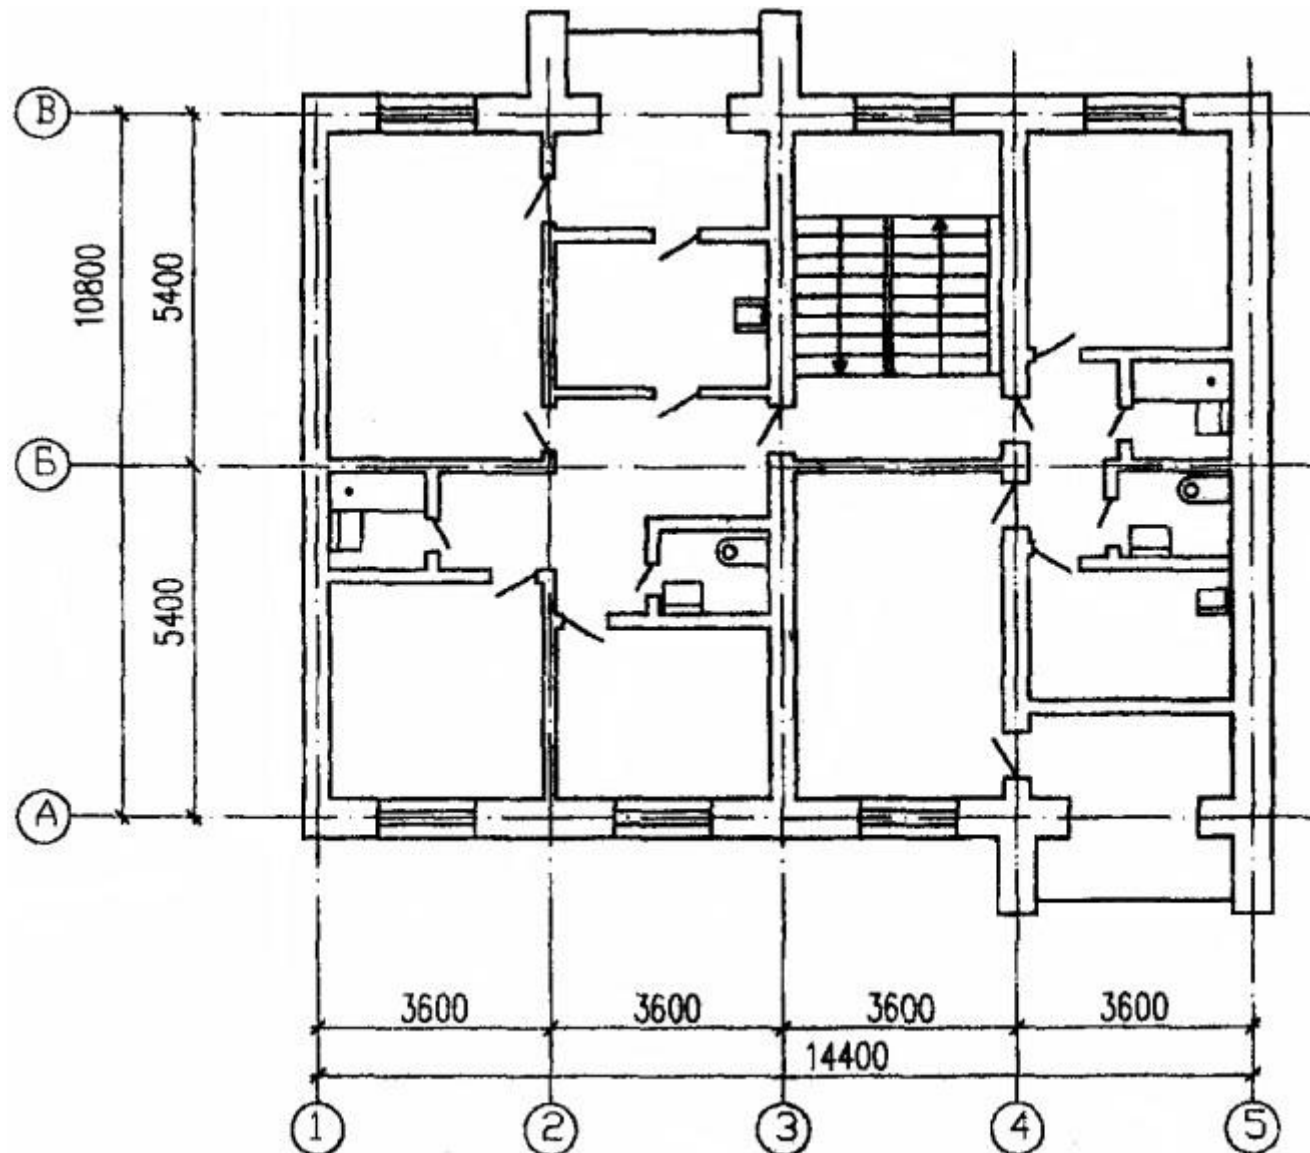


План типового этажа № 10

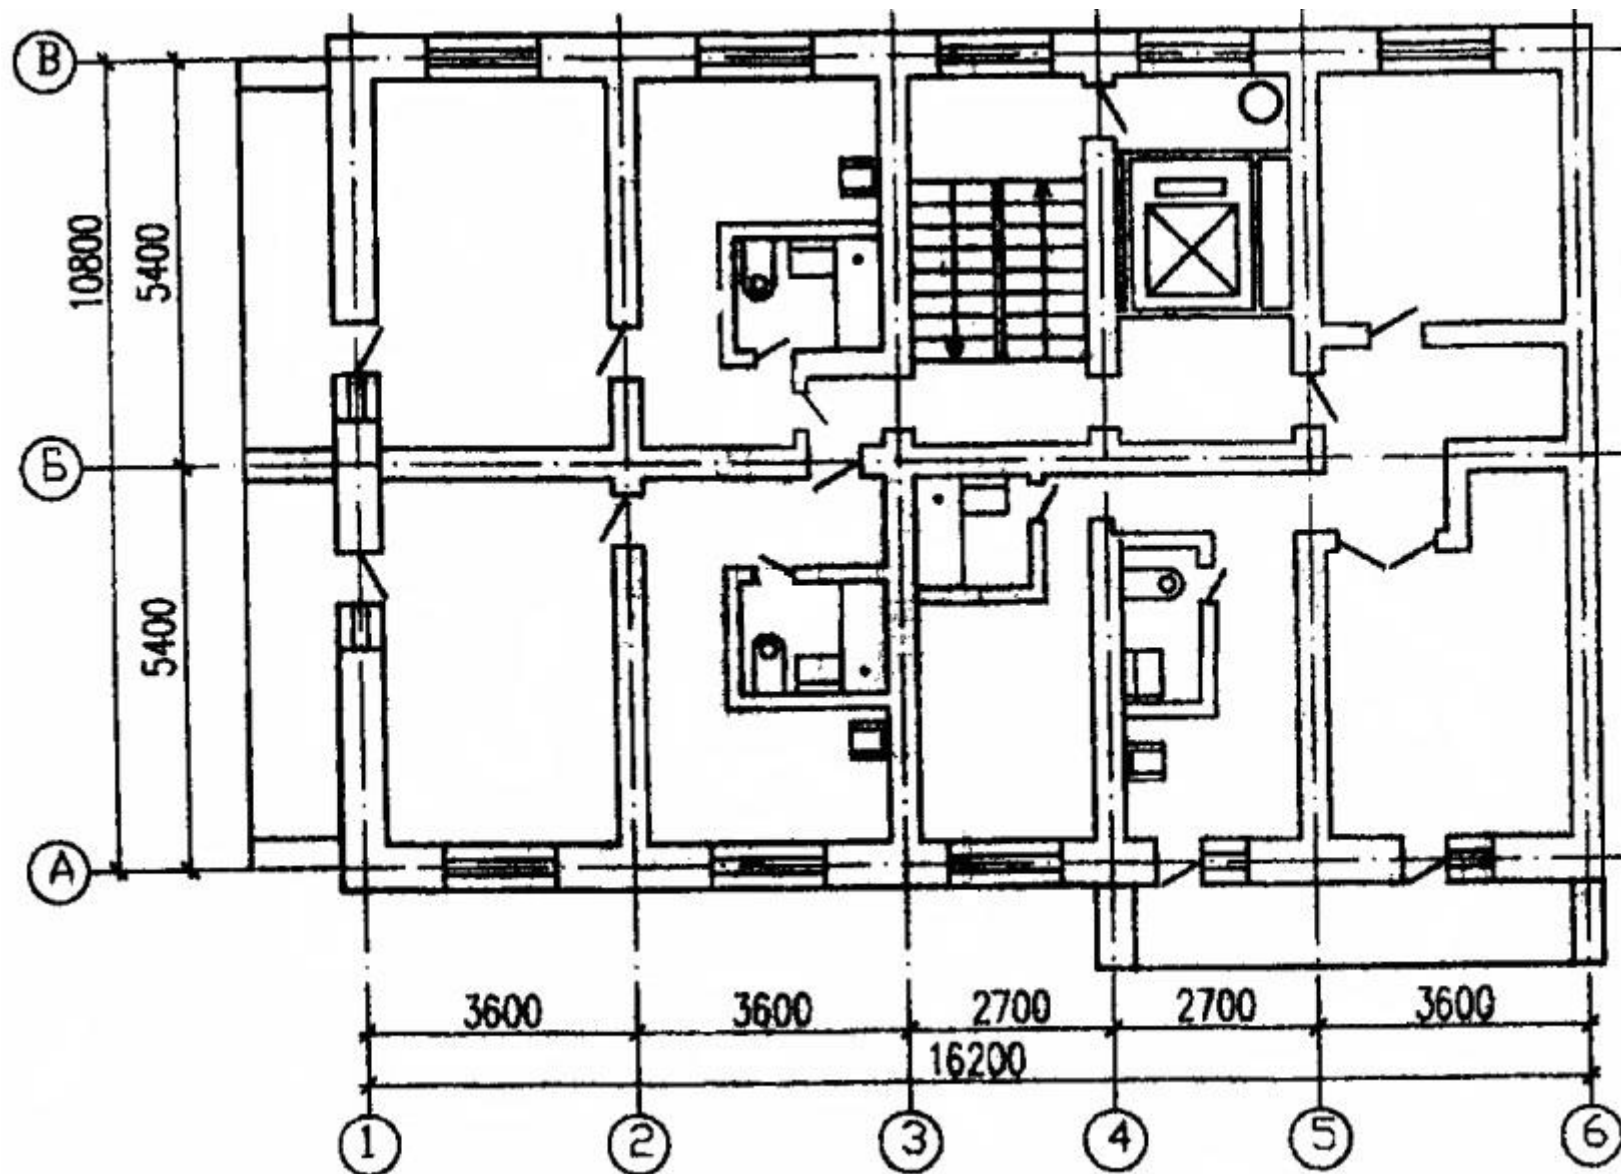


План типового этажа № 11

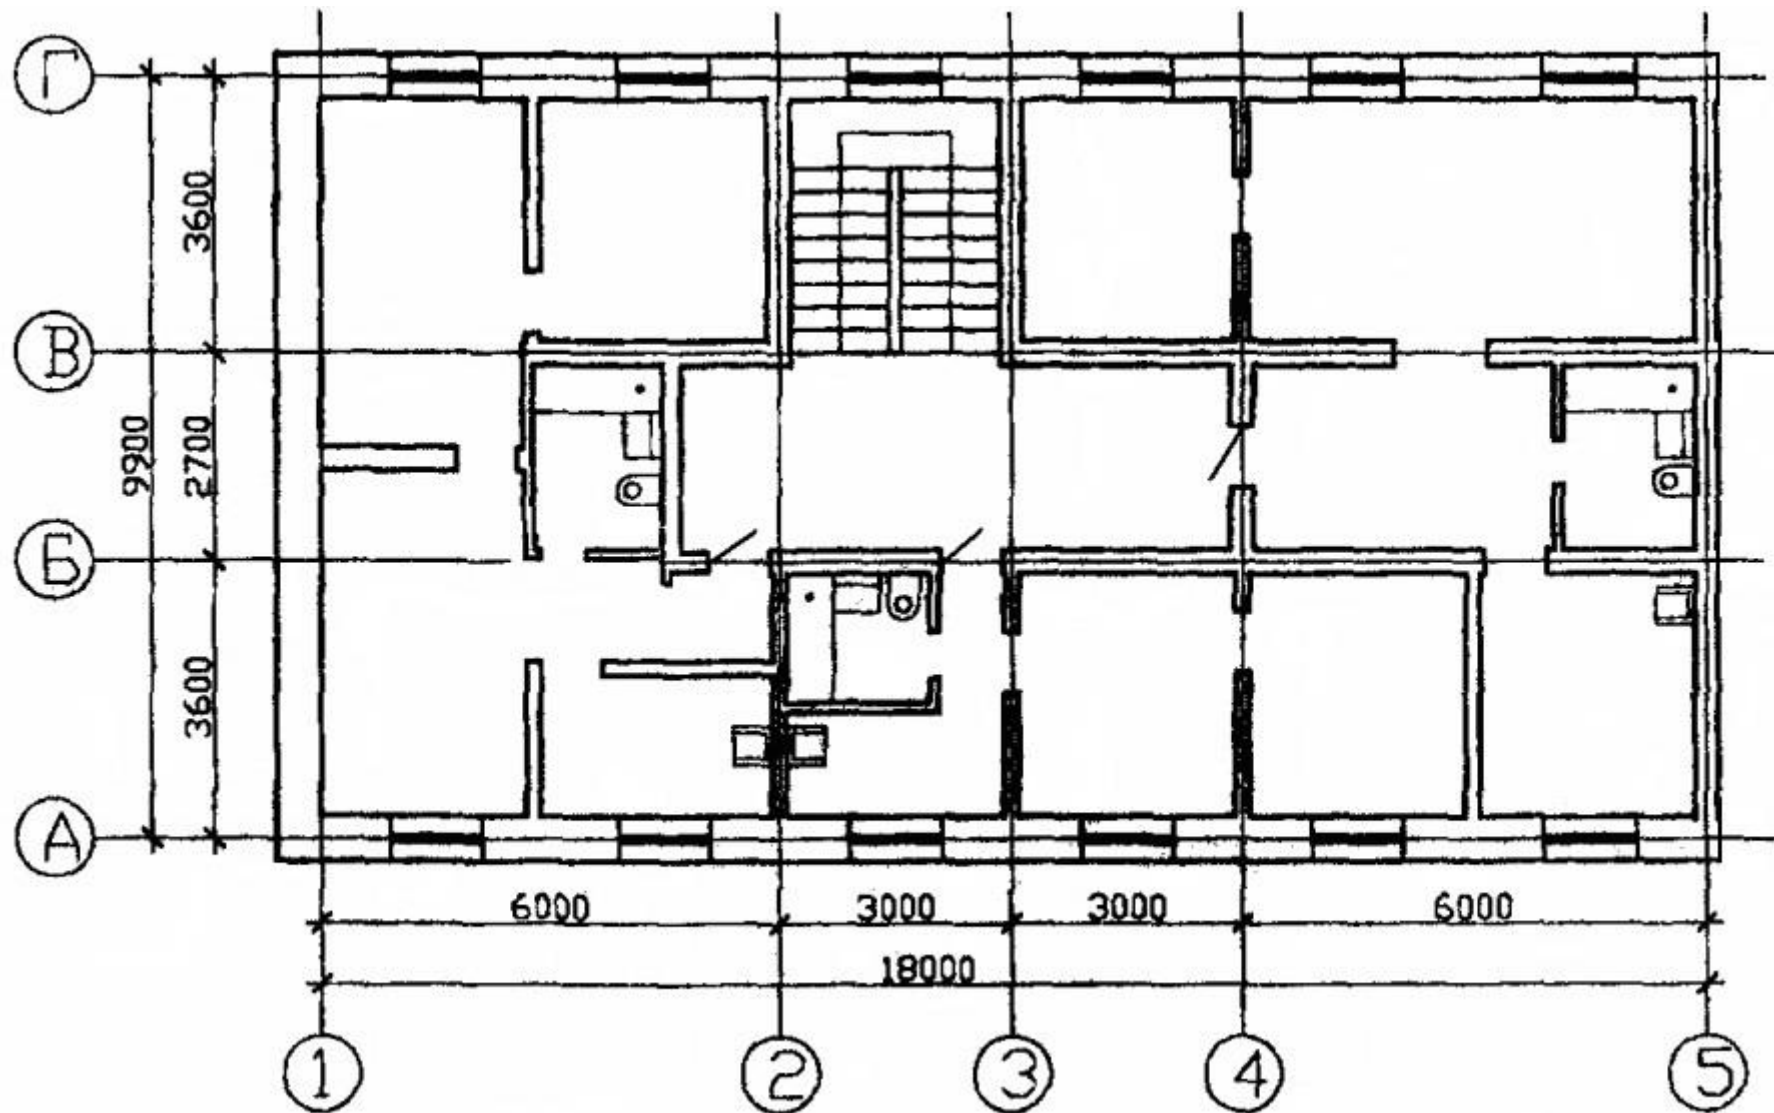


План типового этажа № 12

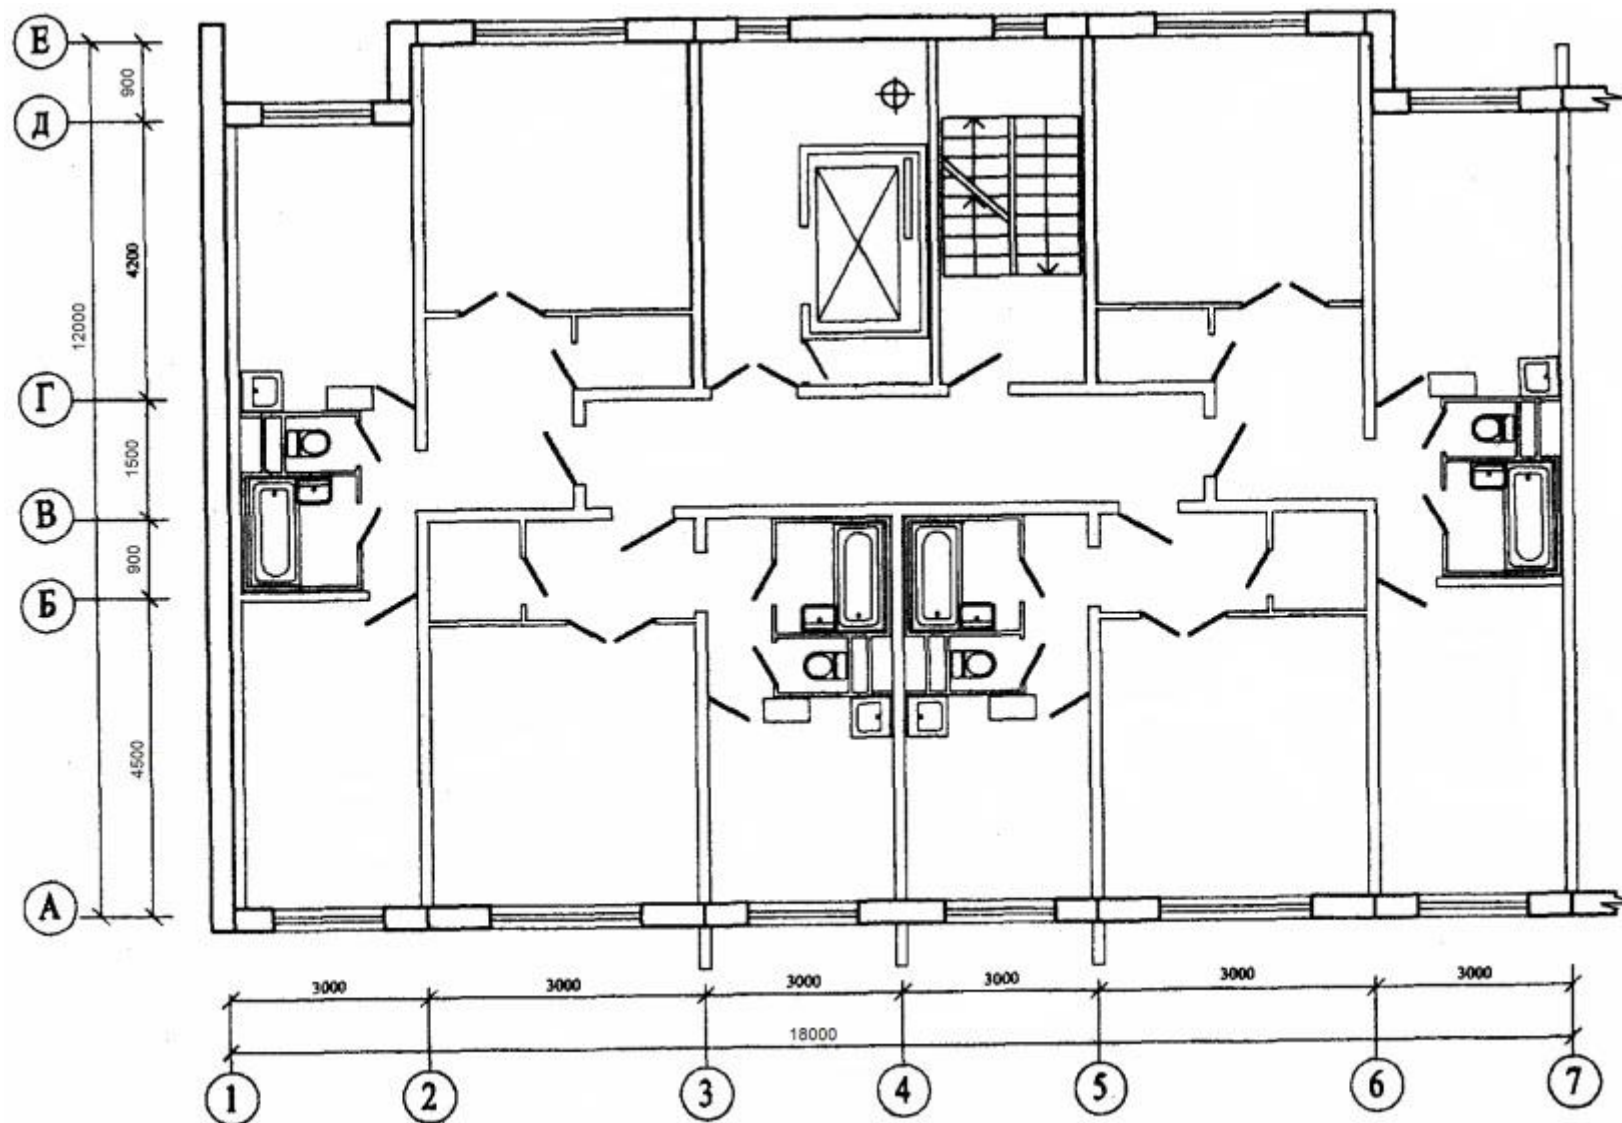

План типового этажа № 13

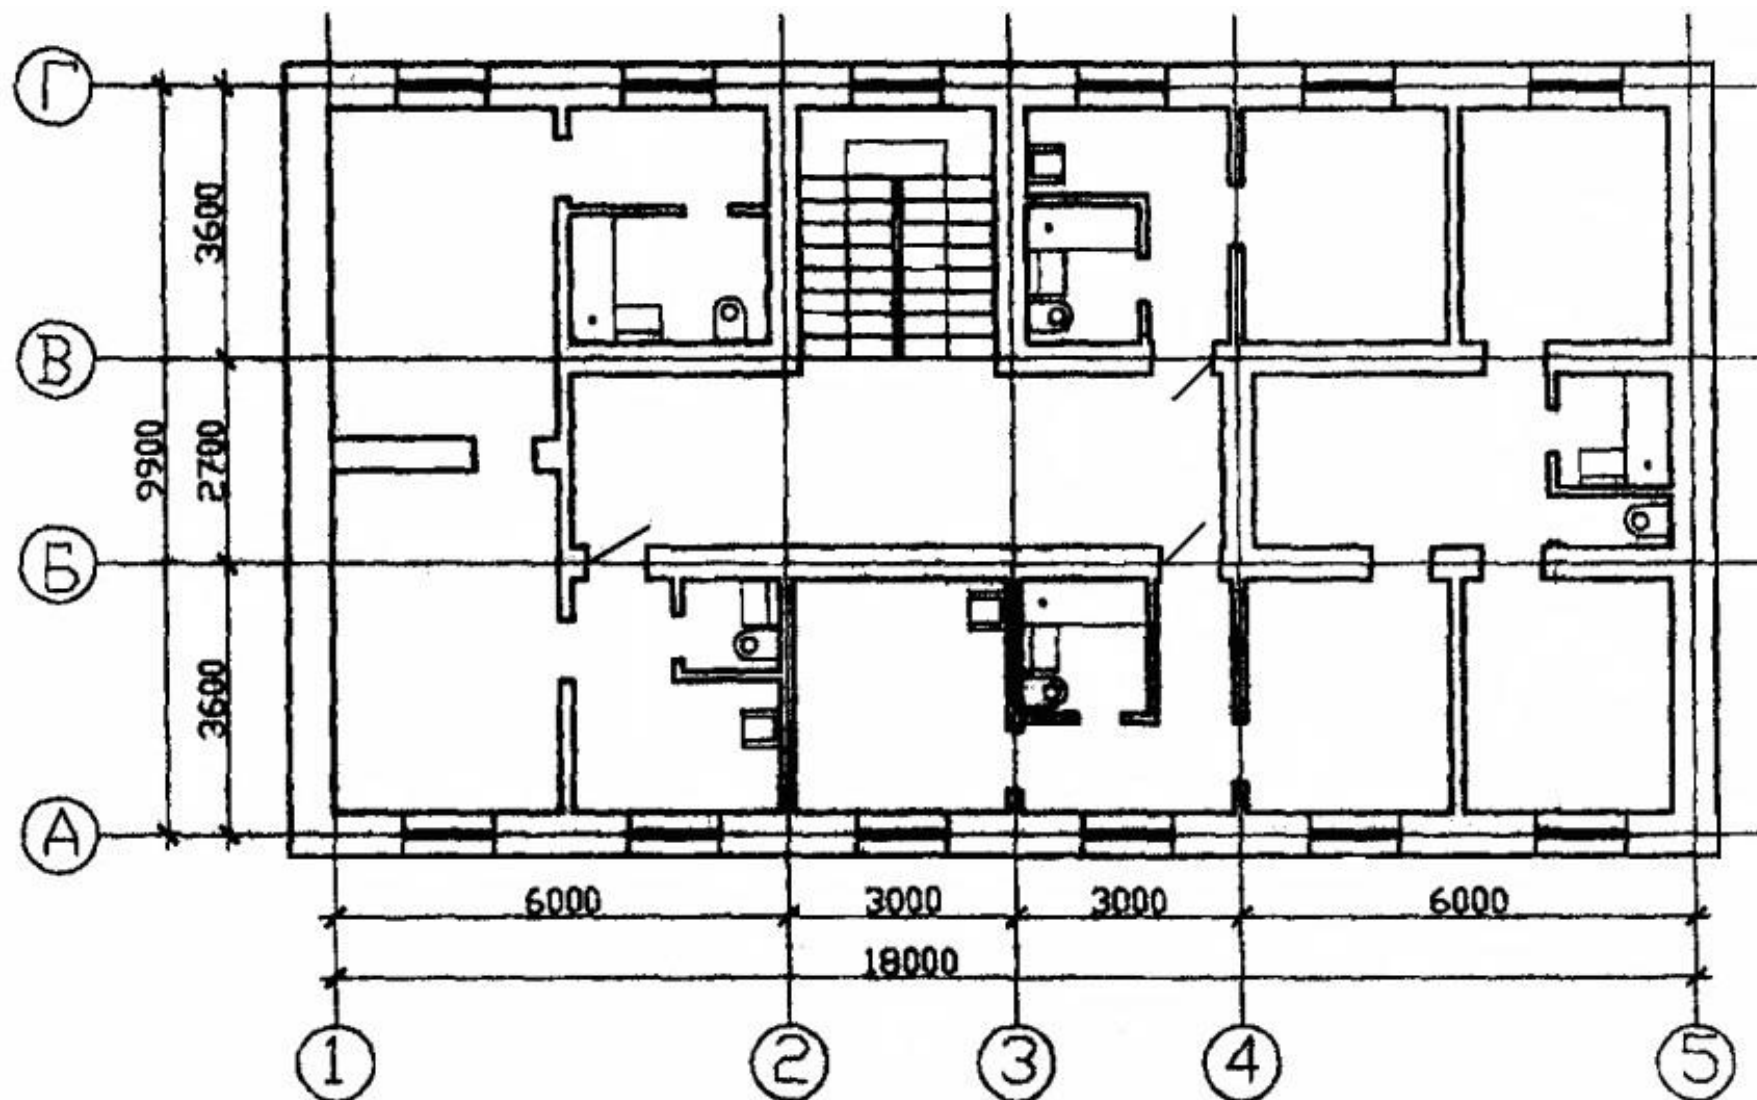


План типового этажа № 14

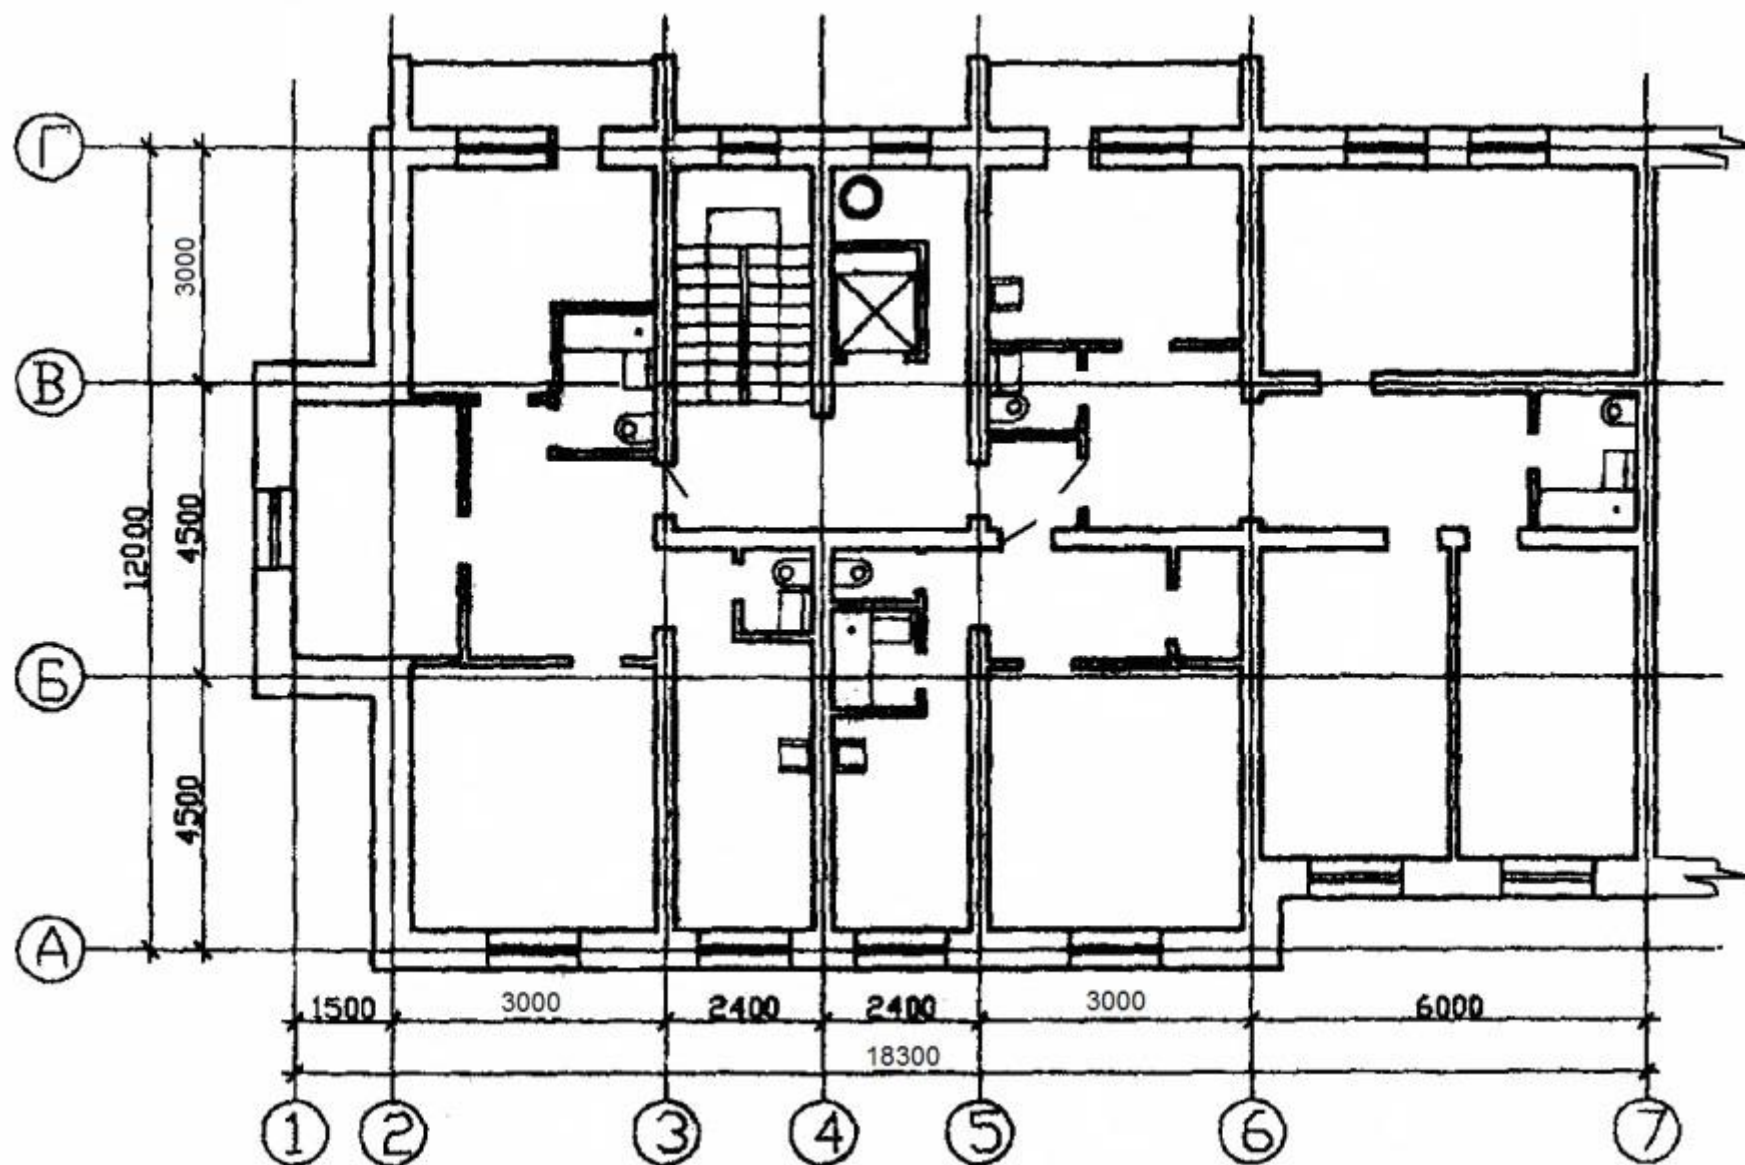





План типового этажа № 15

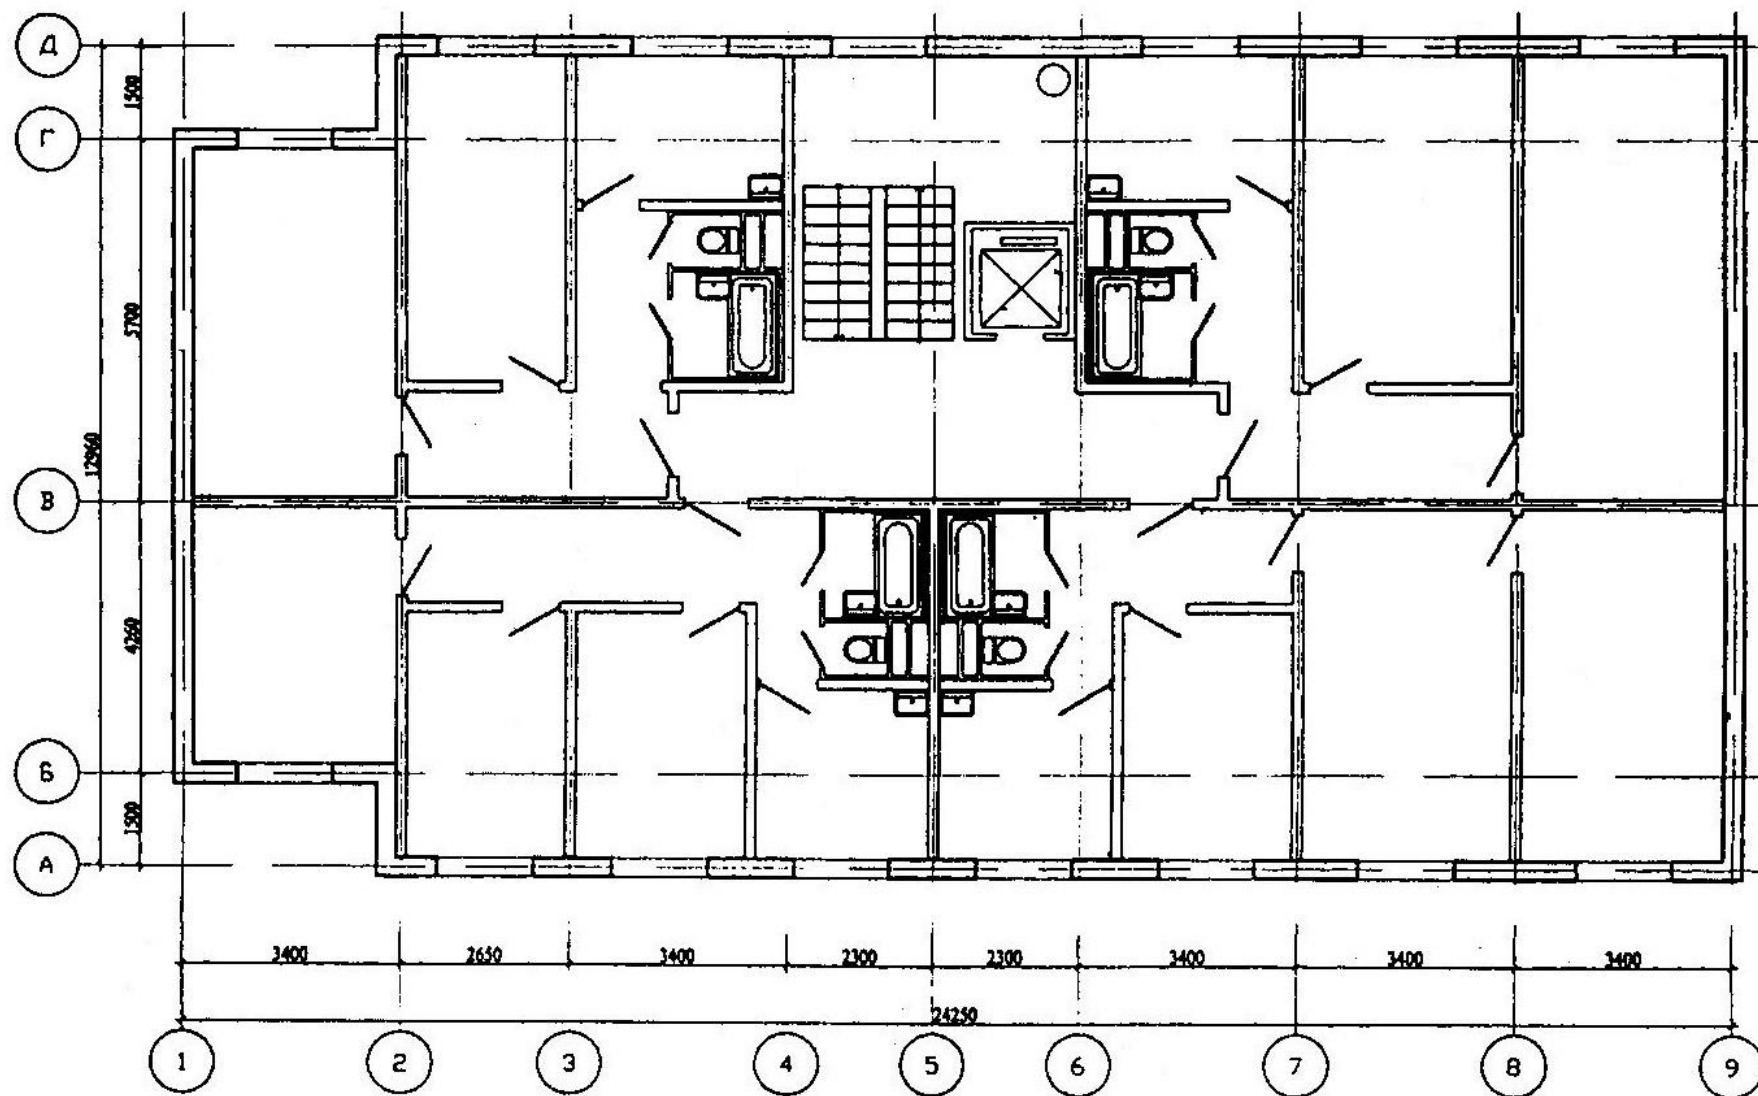


План типового этажа № 16

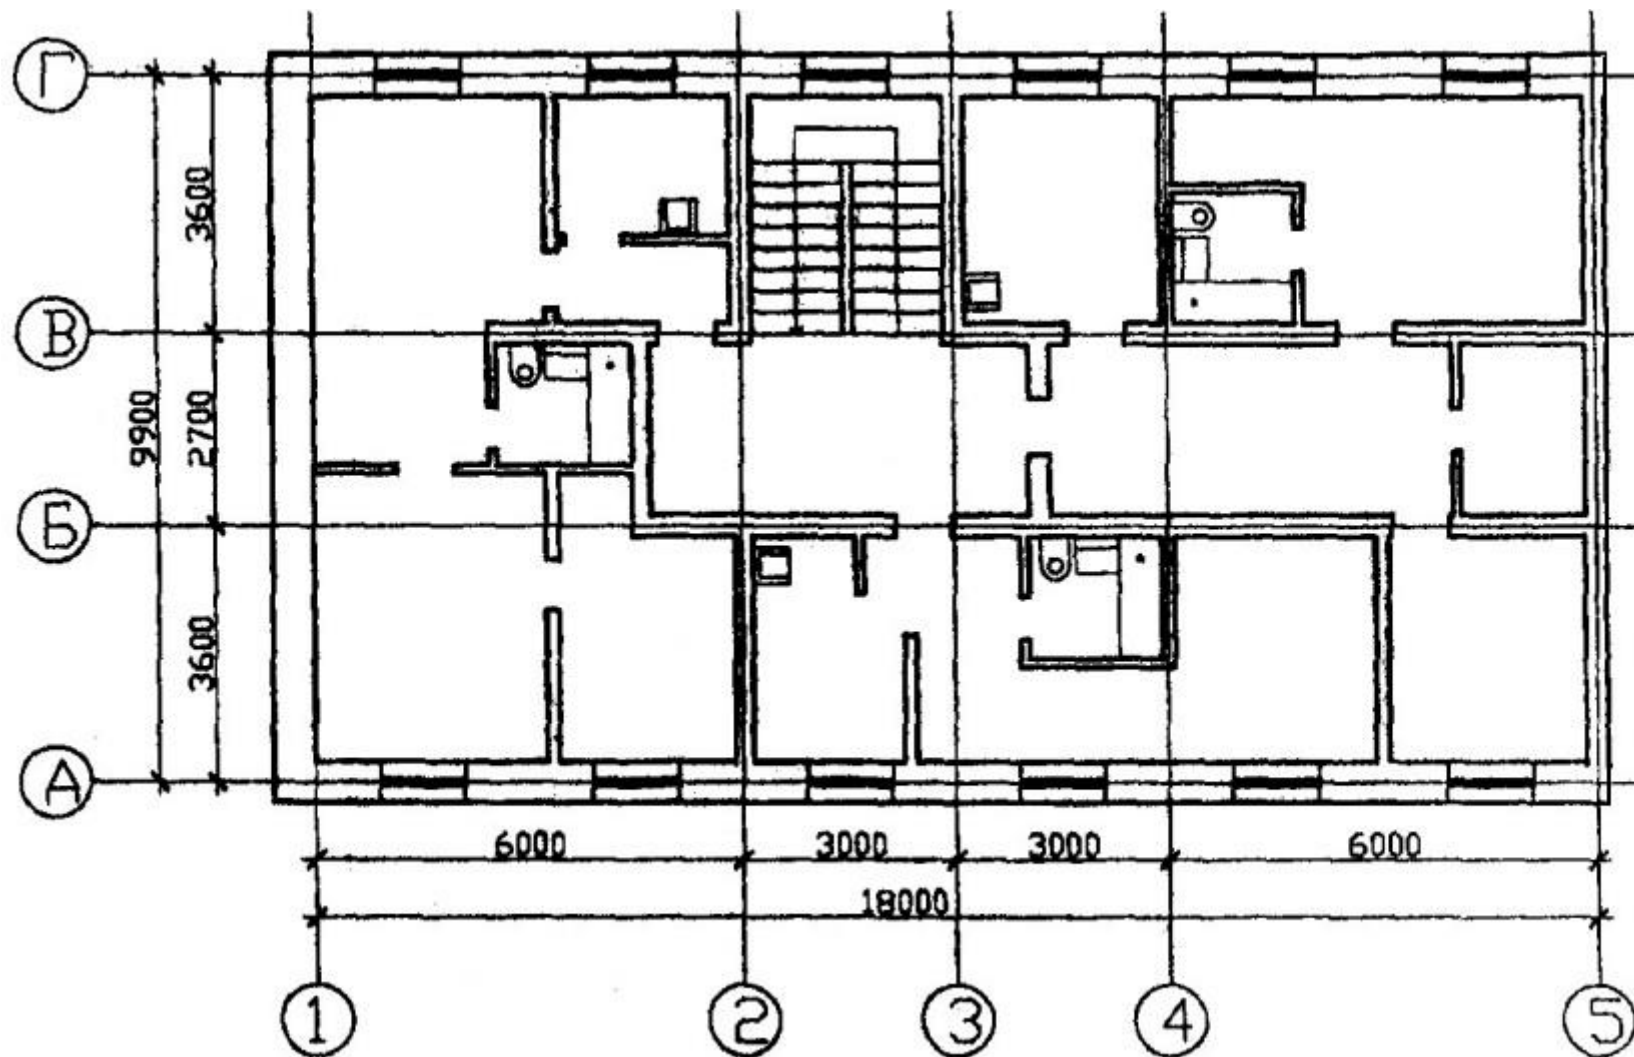


План типового этажа № 17

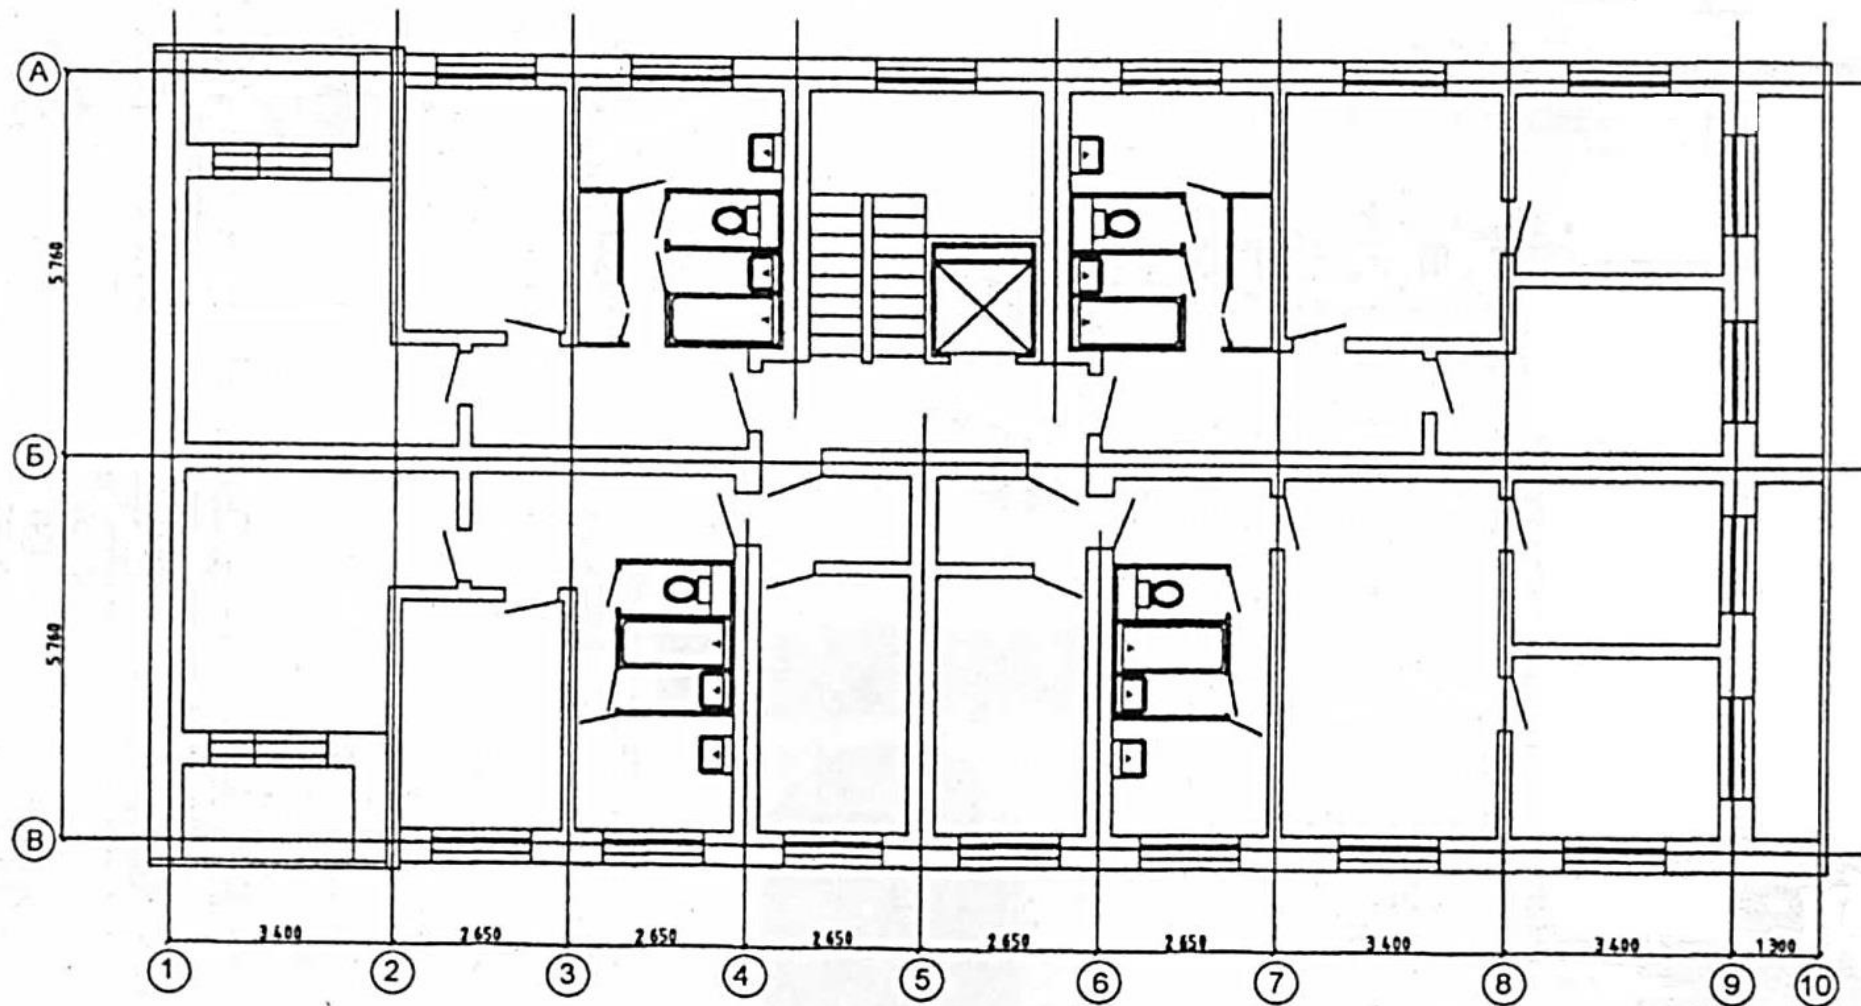

План типового этажа № 18

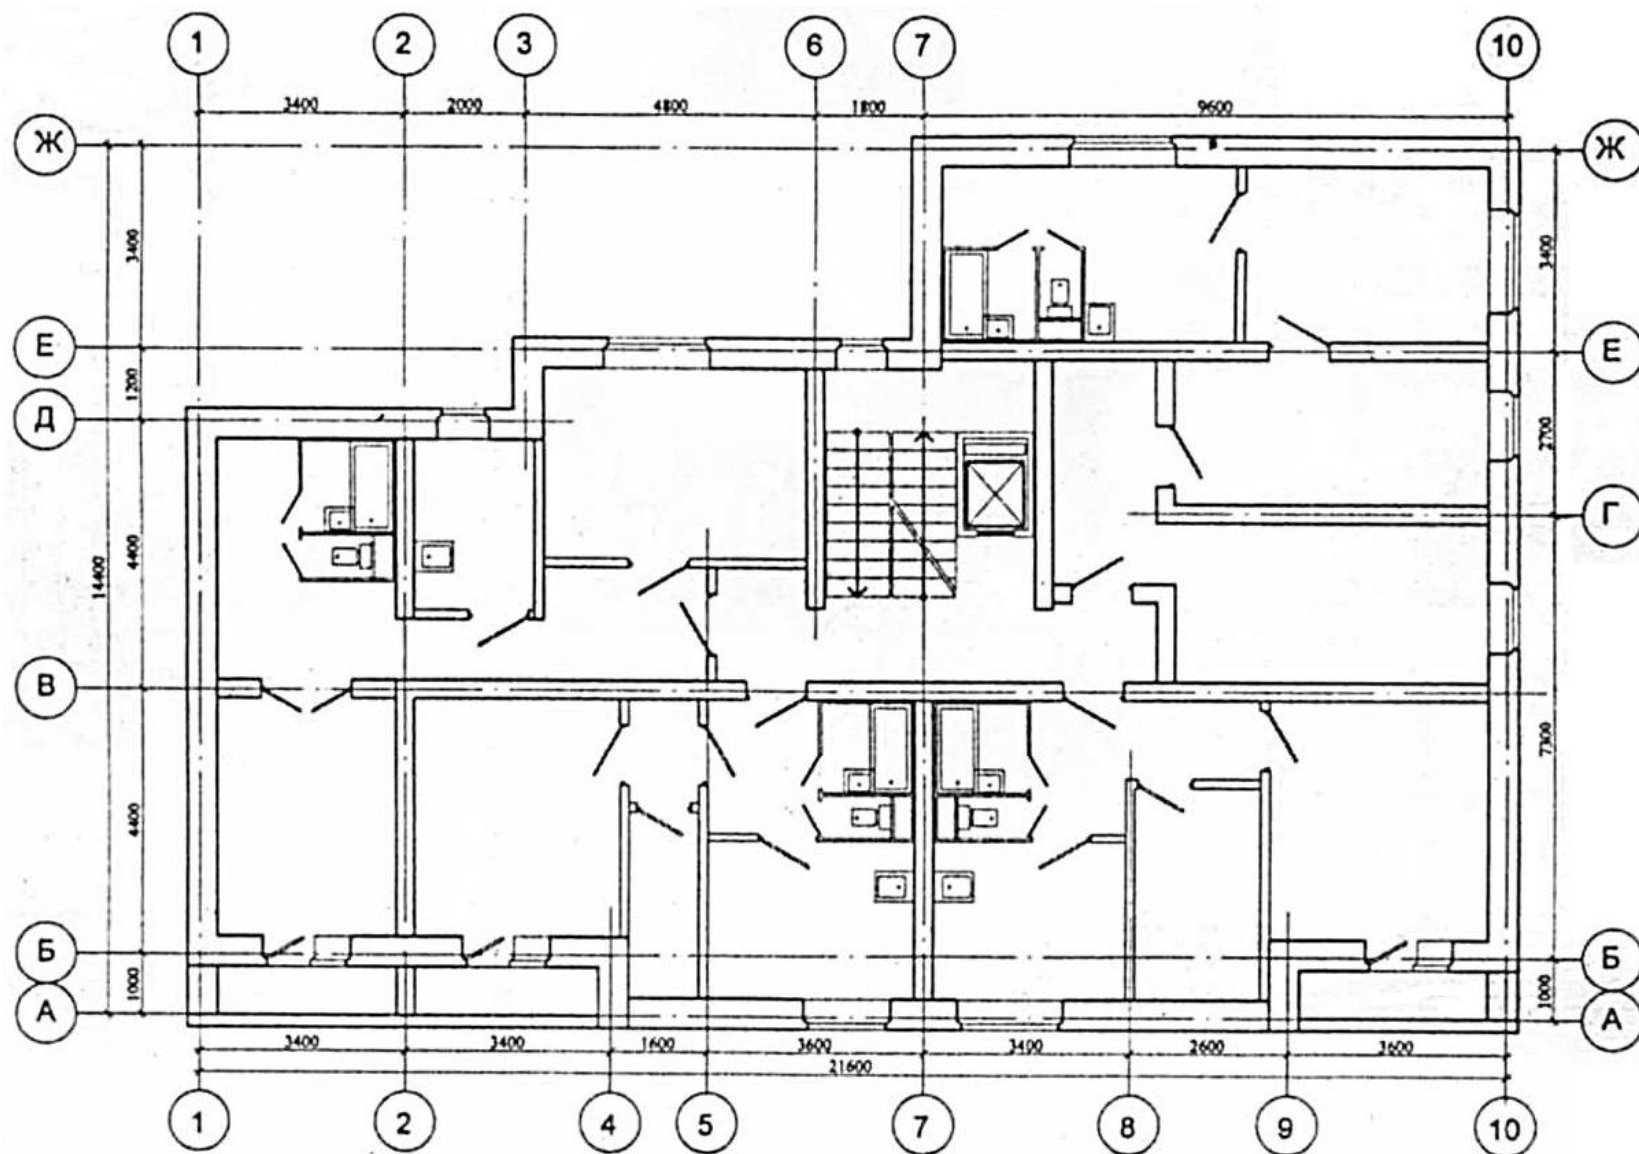

План типового этажа № 19

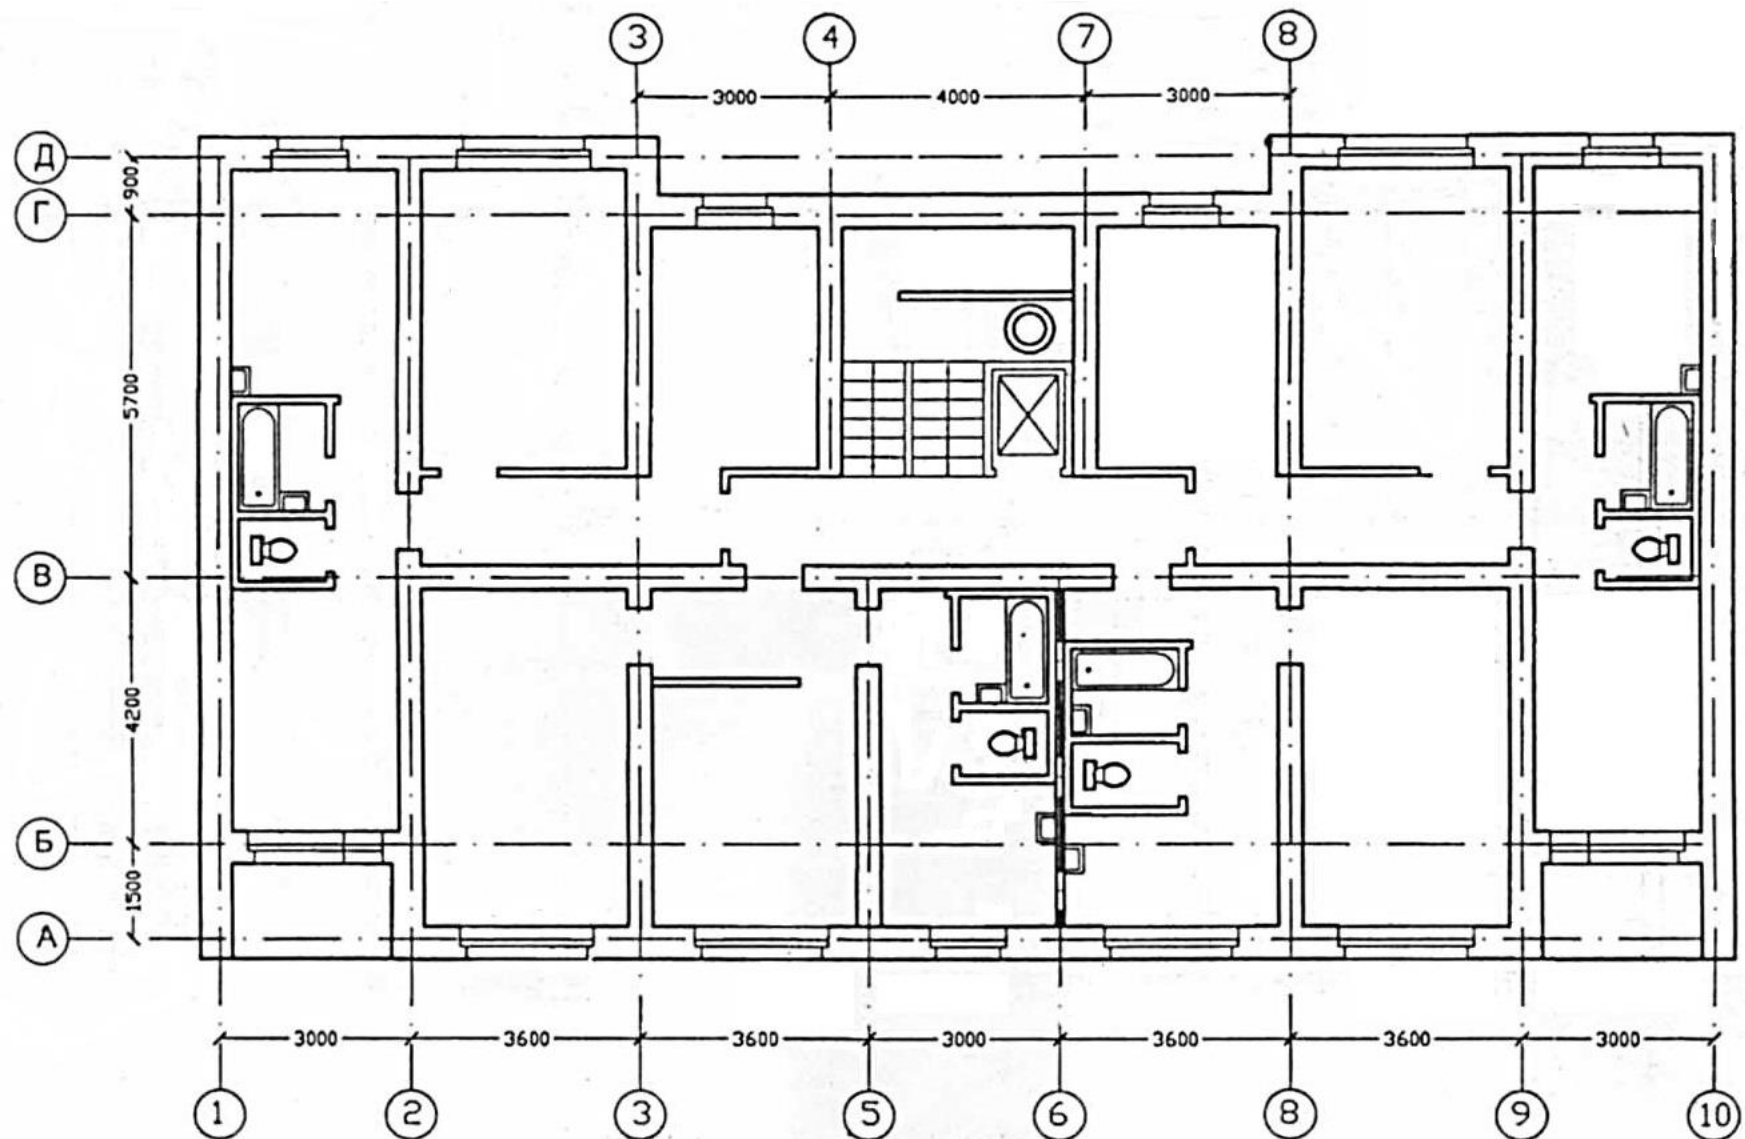

План типового этажа № 20

