



Согласовано			
Взам. инд. №			
Подп. и дата			
Инв. № подл.			

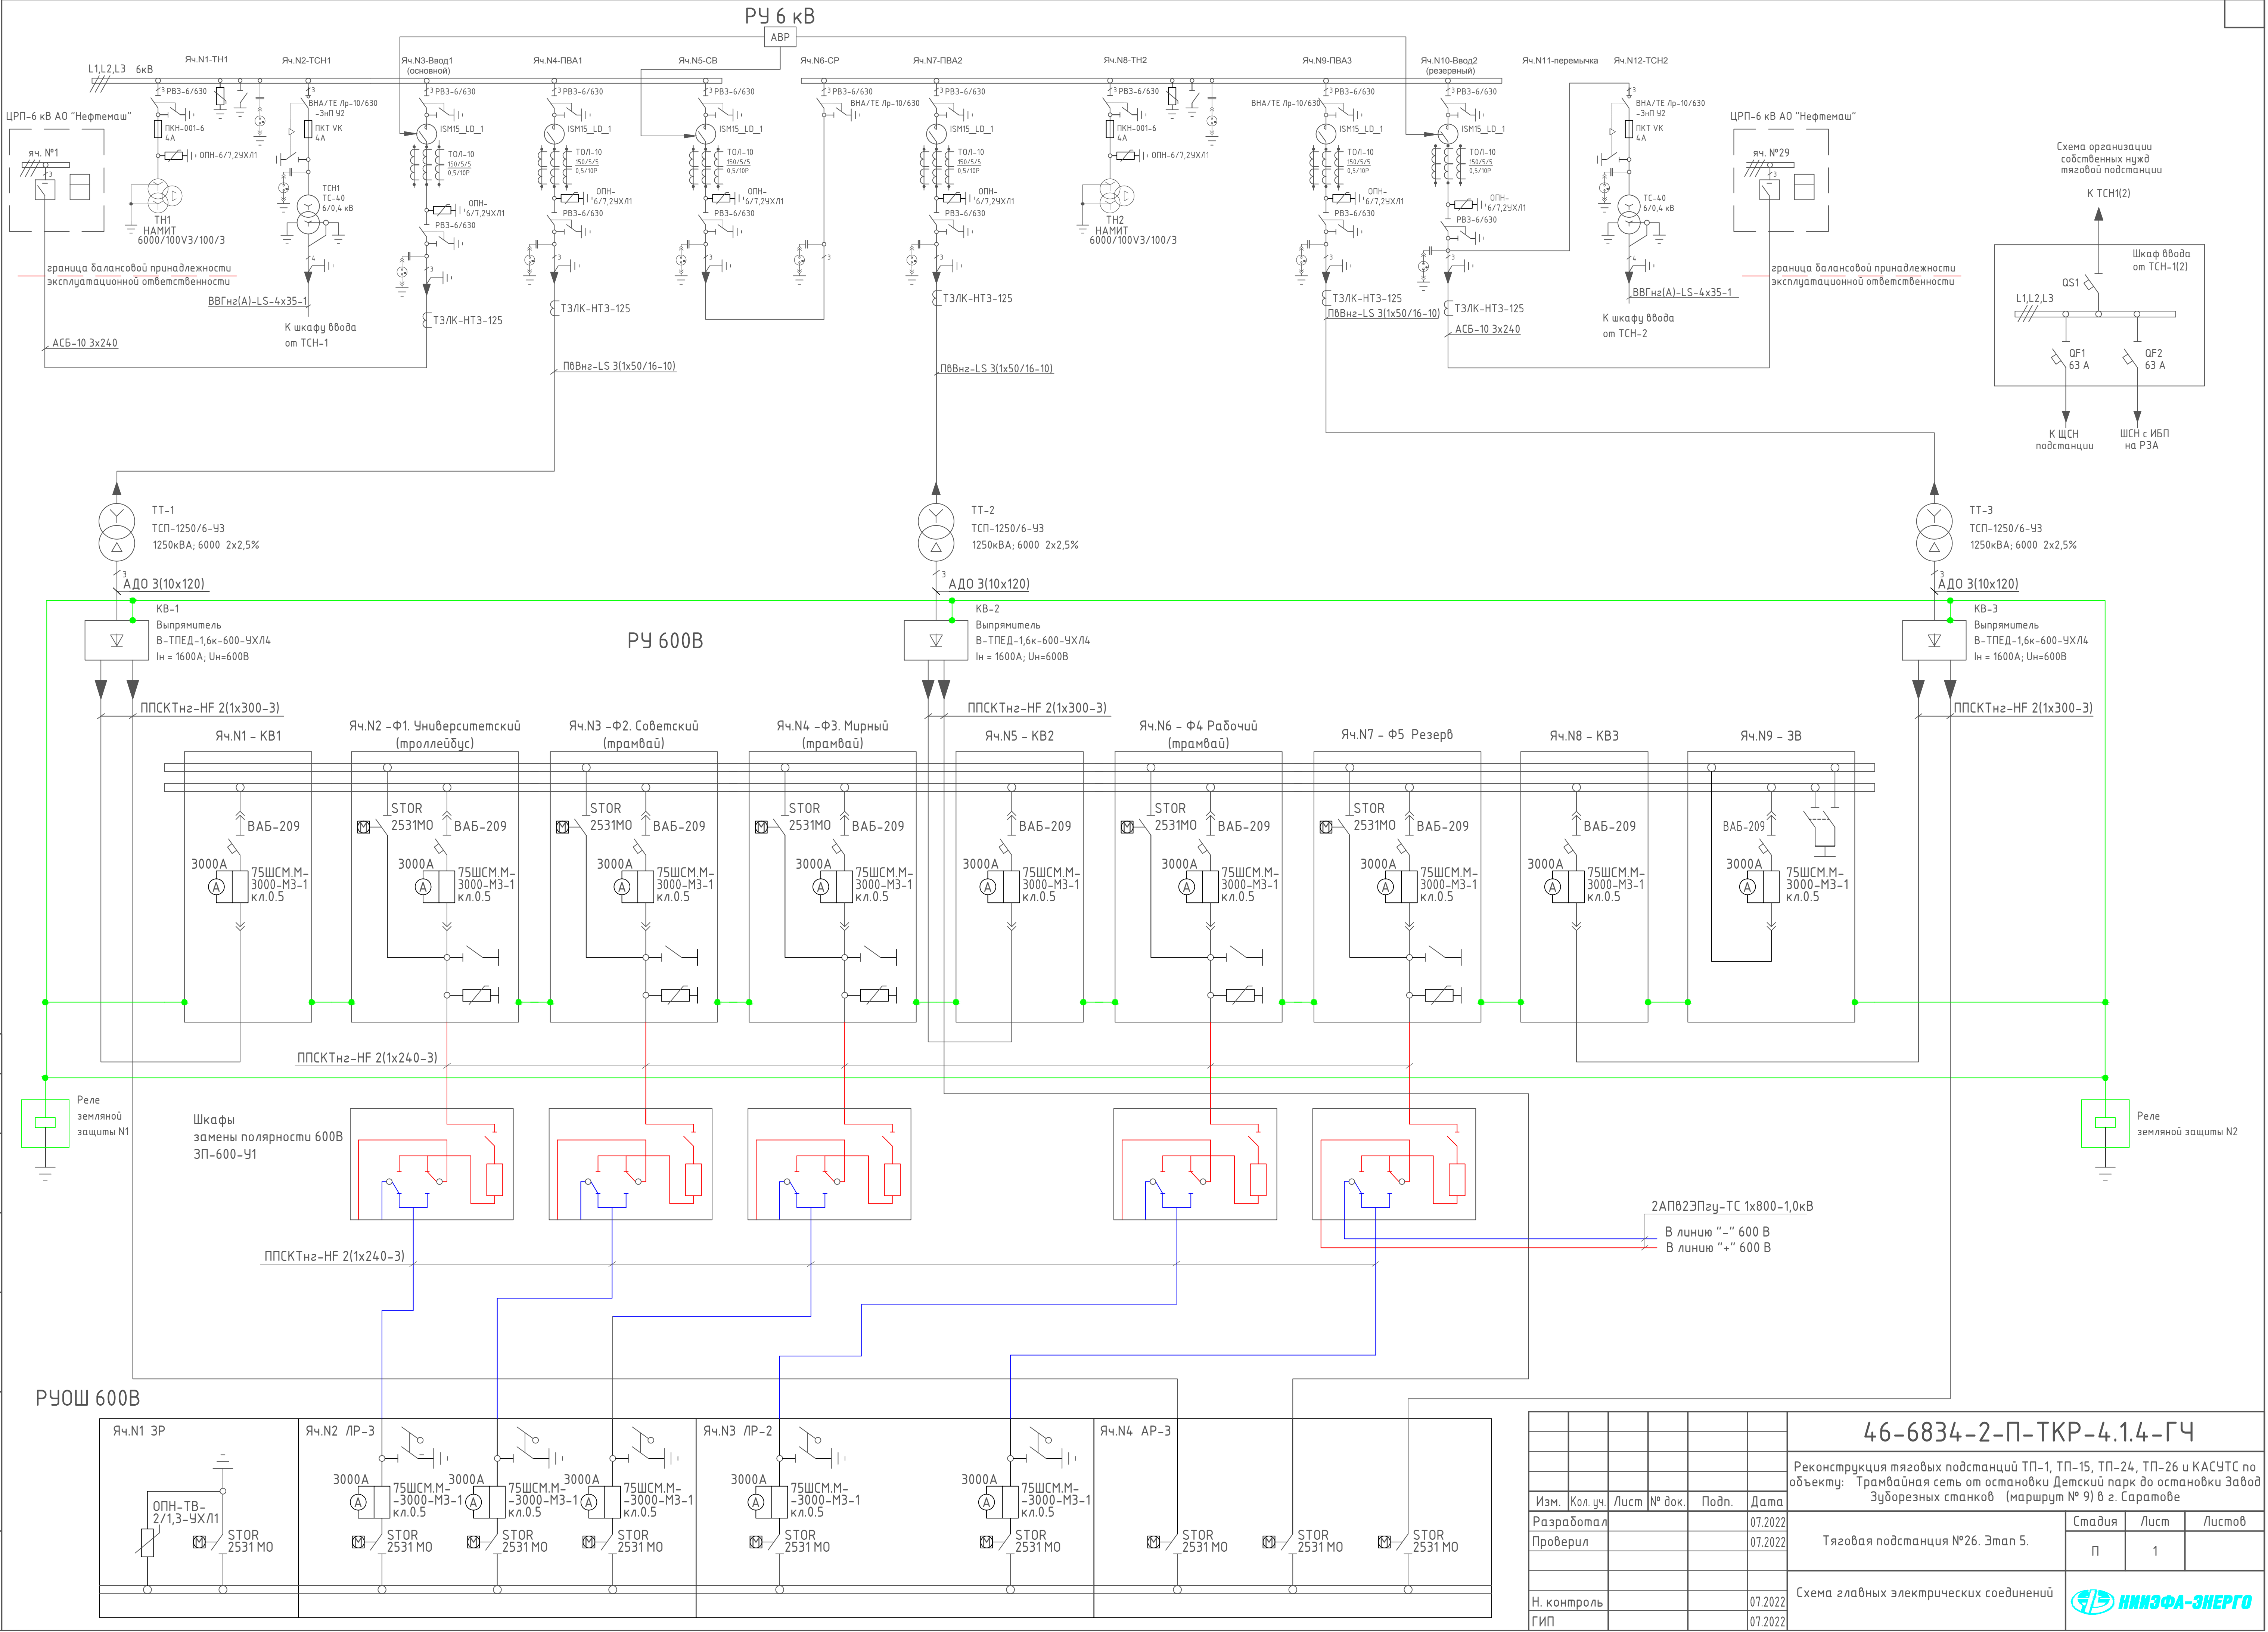

						46-6834-2-П-ТКР-4.1.4-ГЧ		
						Реконструкция тяговых подстанций ТП-1, ТП-15, ТП-24, ТП-26 и КАСУТС по объекту: Трамвайная сеть от остановки Детский парк до остановки Завод Зуборезных станков (маршрут № 9) в г.Саратове		
Изм.	Кол.уч.	Лист	№ док.	Подп.	Дата	Тяговая подстанция №26. Этап 5.	Стадия	Лист
Разработал					07.2022		п	1
Проверил					07.2022	Схема главных электрических соединений		
Н. контроль					07.2022	НИИЭФА-ЭНЕРГО		
ГИП					07.2022			

Согласовано		Взам инв. №	Подп. и дата
Инв. № подл.			

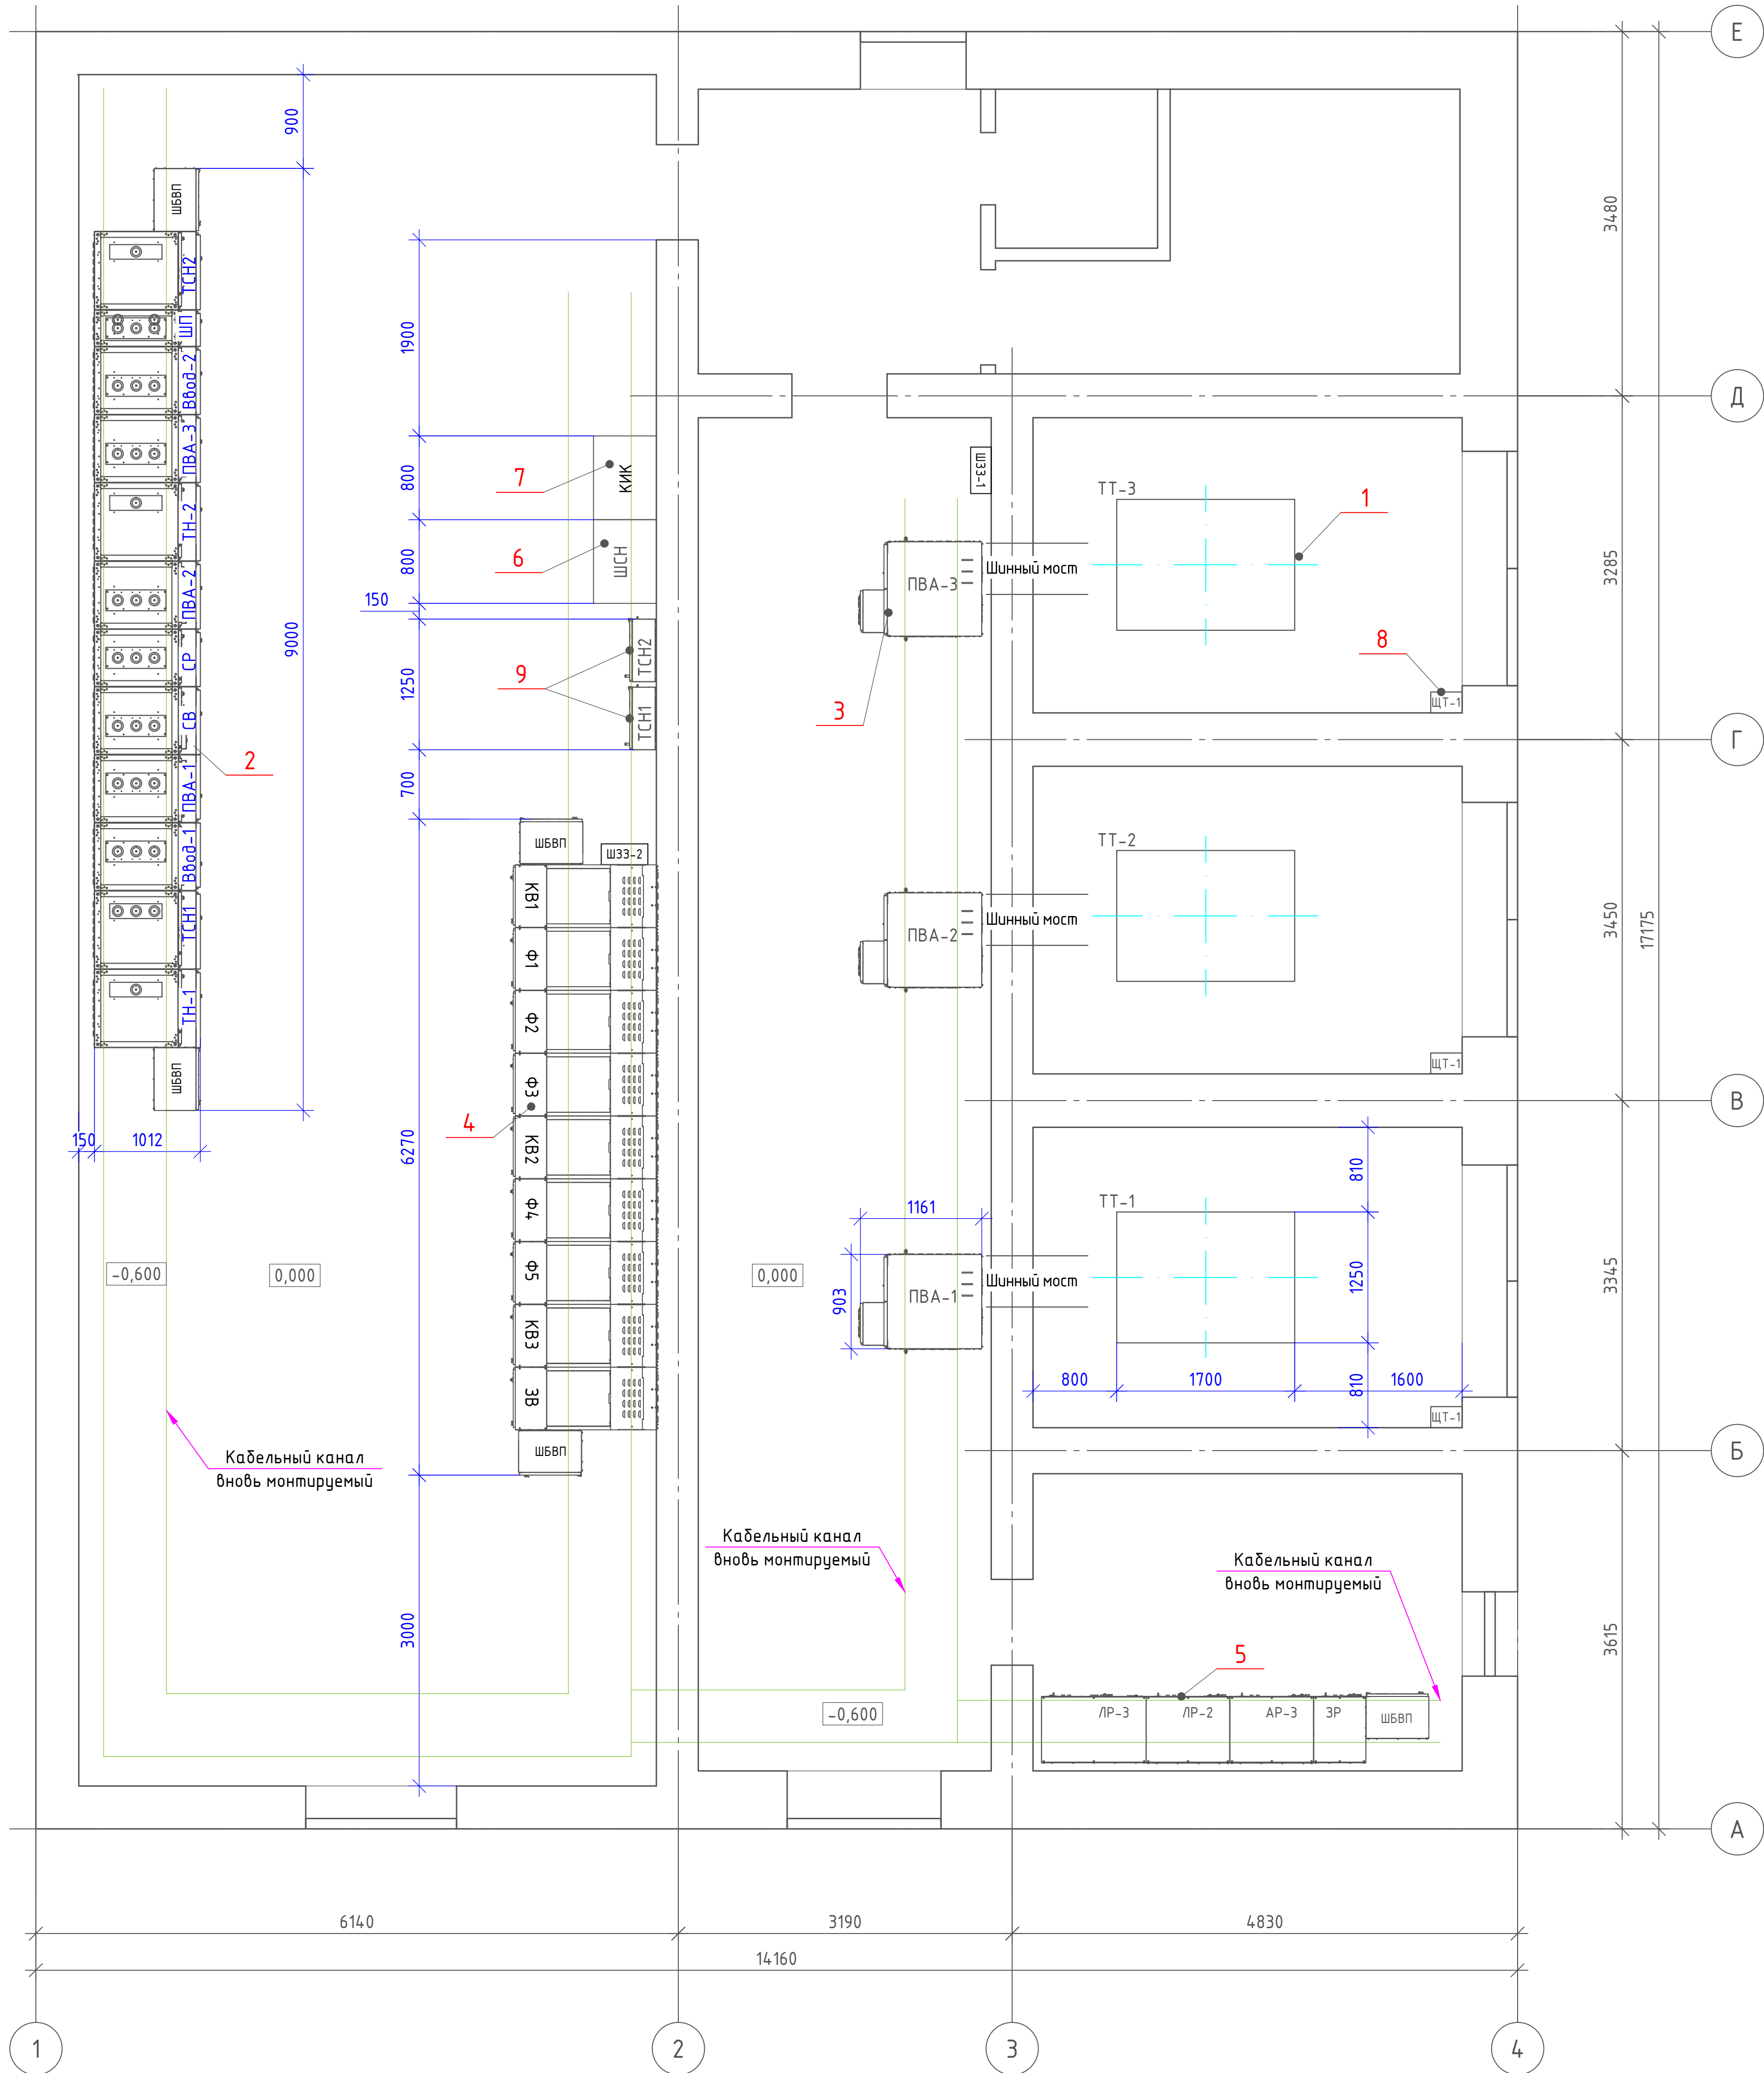

Поз.	Обозначение	Наименование	Кол.	Масса, ед., кг	Примечание
1		Тяговый трансформатор ТСП-1250/6 УХЛ3	3		
2		Блок РУ-6 кВ	1		
3		Выпрямитель В-ТПЕ-Д-1.6к-600-УХЛ4	3		
4		КРУ-600 с выключателями 600 В	1		
5		Блок РУОШ	1		
6		Шкаф собственных нужд ТПС (с ИБП для РЗА)	1		
7		Шкаф телемеханики КИК (или аналог)	1		
8		Щит трансформатора	3		
9		Шкаф ввода от ТСН	2		

						46-6834-2-П-ТКР-4.1.4-ГЧ			
						Реконструкция тяговых подстанций ТП-1, ТП-15, ТП-24, ТП-26 и КАСУТС по объекту: Трамвайная сеть от остановки Детский парк до остановки Завод Зуборезных станков (маршрут № 9) в г. Саратове			
Изм.	Кол. уч.	Лист	№ док.	Подп.	Дата	Тяговая подстанция №26. Этап 5.	Стадия	Лист	Листов
Разработал					07.2022		П	2	
Проверил					07.2022				
						План расположения оборудования			
Н. контроль									
ГИП									